

COLEGIO
ALCÁZAR
DE LAS CONDES

PLANOS VÍAS DE EVACUACIÓN

Z- 3

I°ABC/II°ABC/
III°ABC/IV°ABC/
LAB.INGLES
PERSONAL GIMNASIO

**PLAN DE SEGURIDAD ESCOLAR
ZONAS DE SEGURIDAD CALC**

Z- 2

MULTICANCHAS

Z- 1

5ABC/6ABC/
7ABC/8ABC

Z- 4

1ABC/2ABC/
3ABC/4ABC/
DEPTO BÁSICA


**KINDER ABC
PREKINDER A-B**

Z- 5

LAB.CIENCIAS-SALA DE MUSICA
TALLERES TECNOLOGIA
PERSONAL CASINO
TALLER MANTENCION

Z- 6


**PABELLON ADMIN/AUDITORIO/LAB.COMP.A-B
SALAVIDEO/BIBLIOTECA/ENFERMERIA**

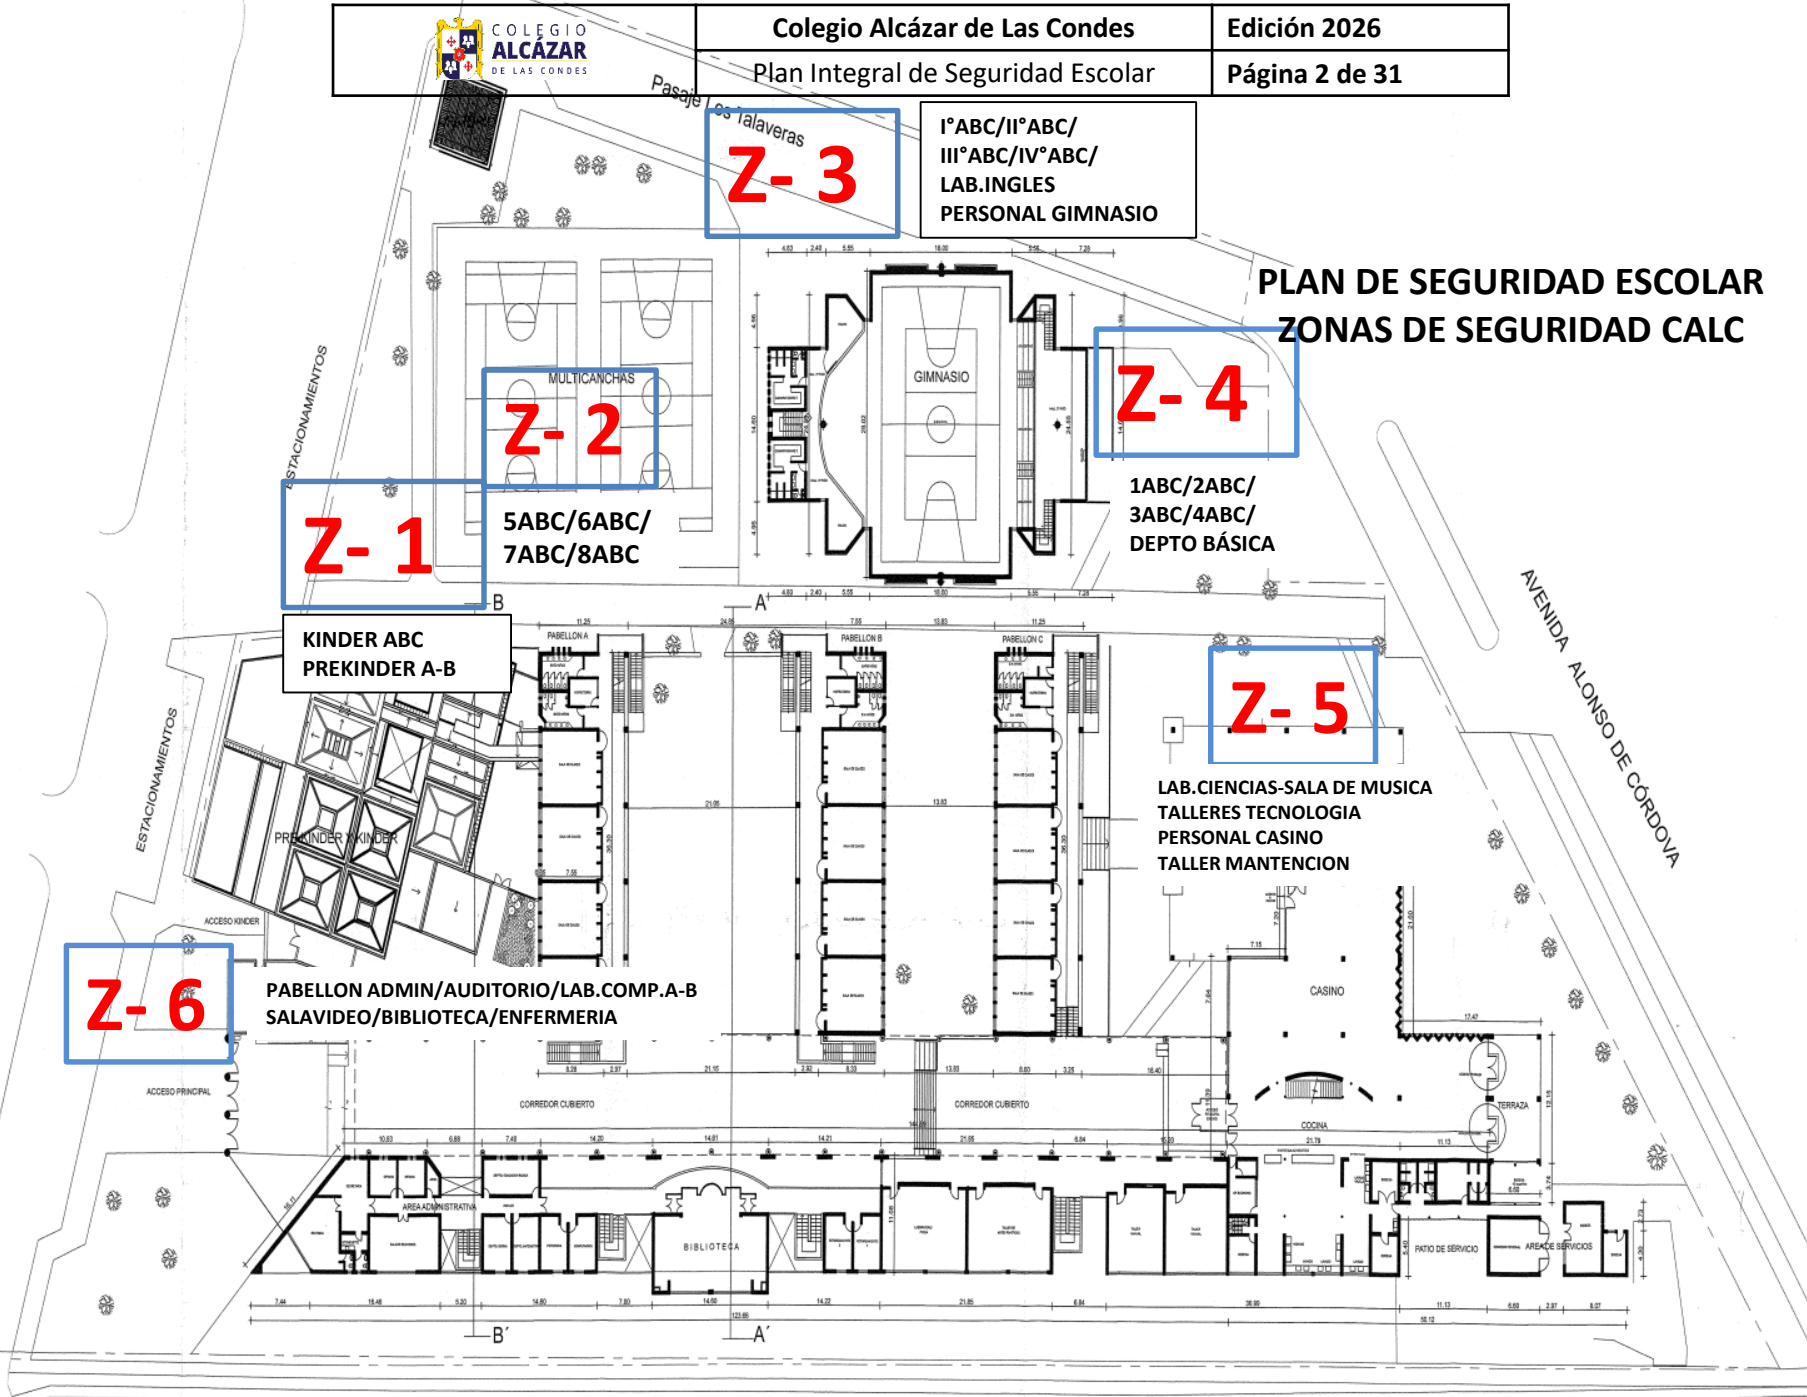


PLAN DE SEGURIDAD ESCOLAR

VIAS DE EVACUACIÓN

PABELLON C 3° PISO

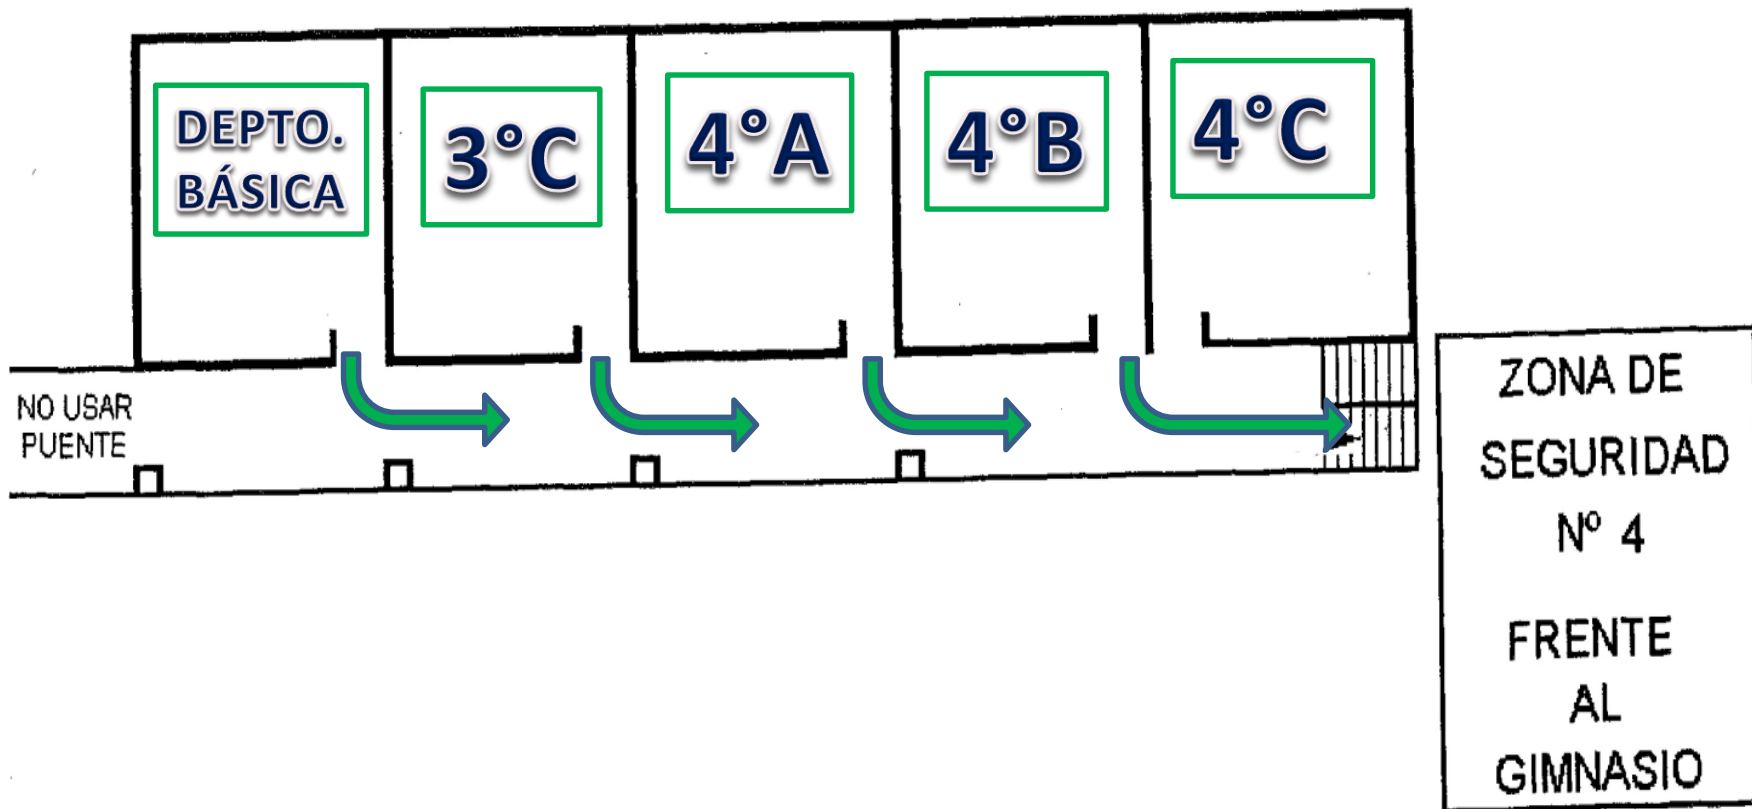


PLANO DISTRIBUCIÓN EQUIPOS DE SEGURIDAD Y OTROS 3° piso pabellón C

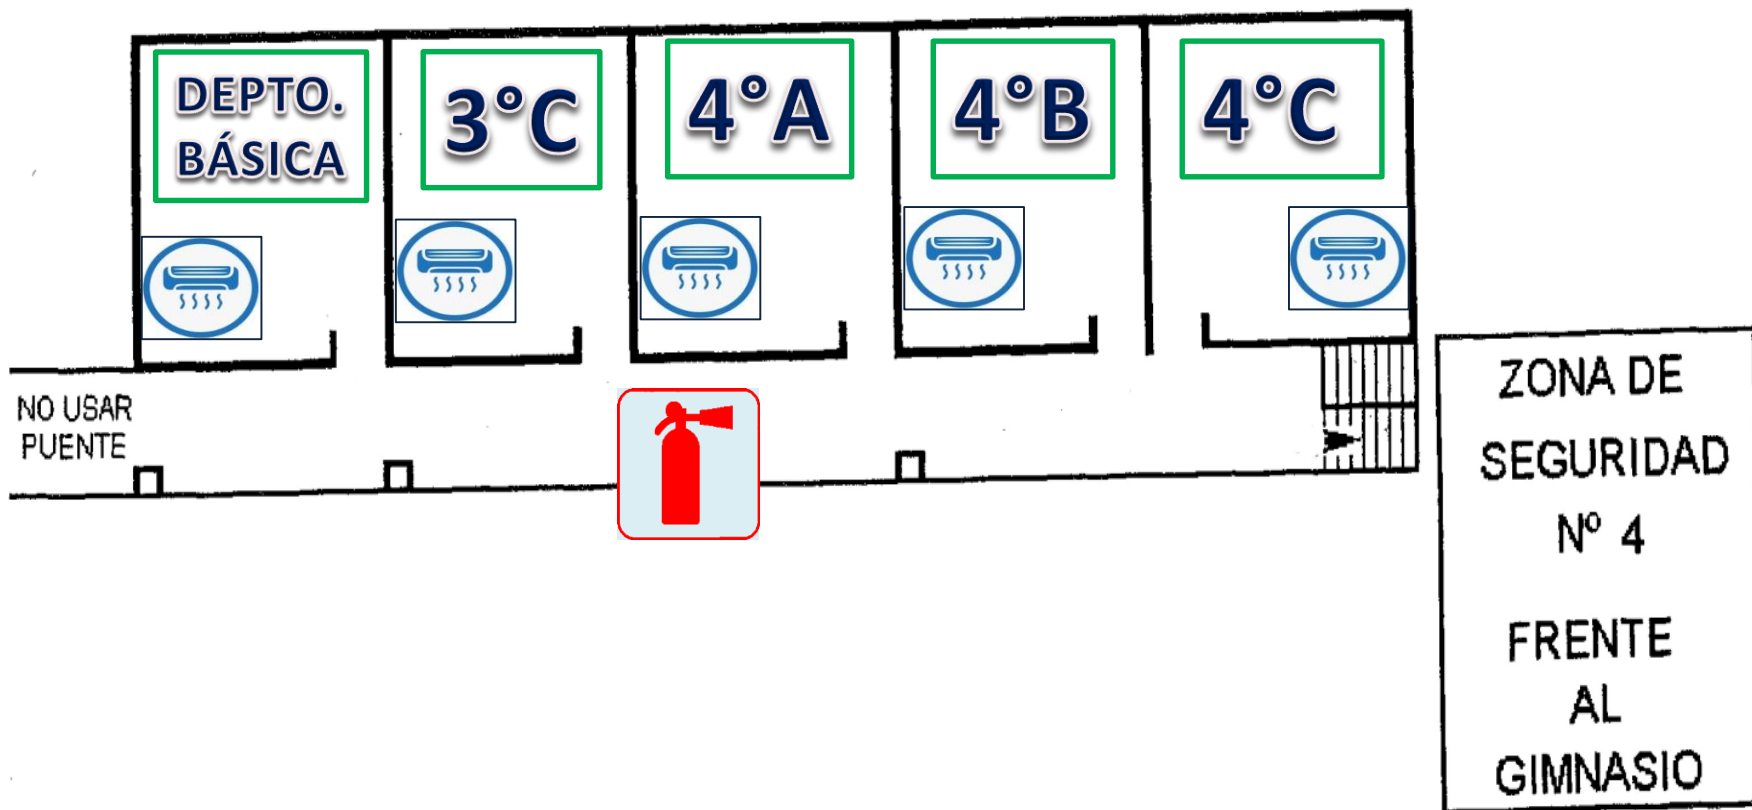


PLAN DE SEGURIDAD ESCOLAR

VIAS DE EVACUACIÓN

PABELLON C 2° PISO

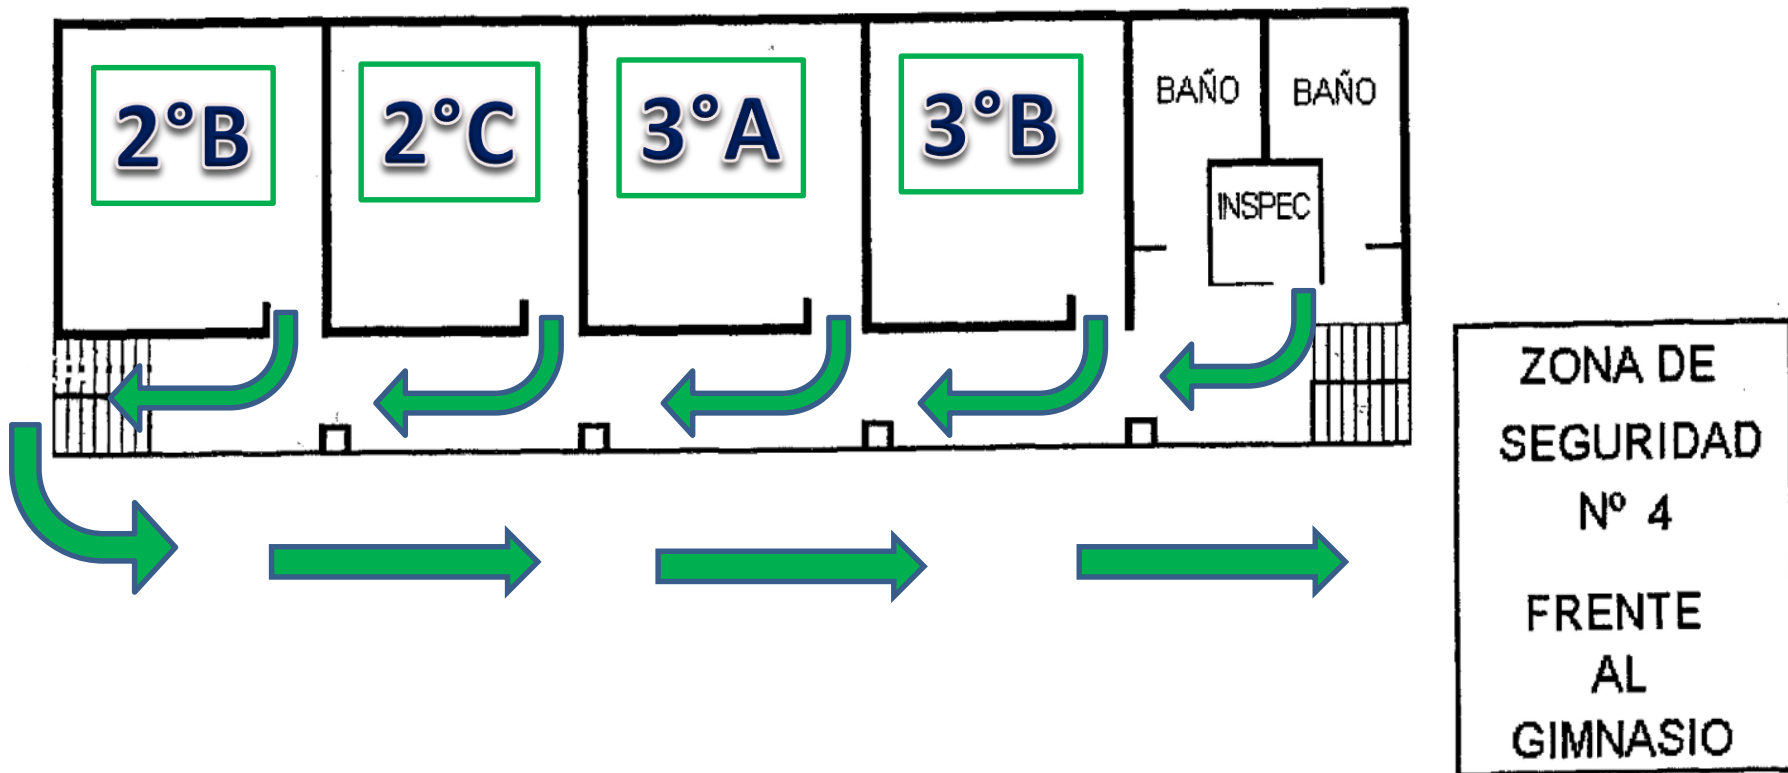

PLANO DISTRIBUCIÓN EQUIPOS DE SEGURIDAD Y OTROS 2° piso pabellón C

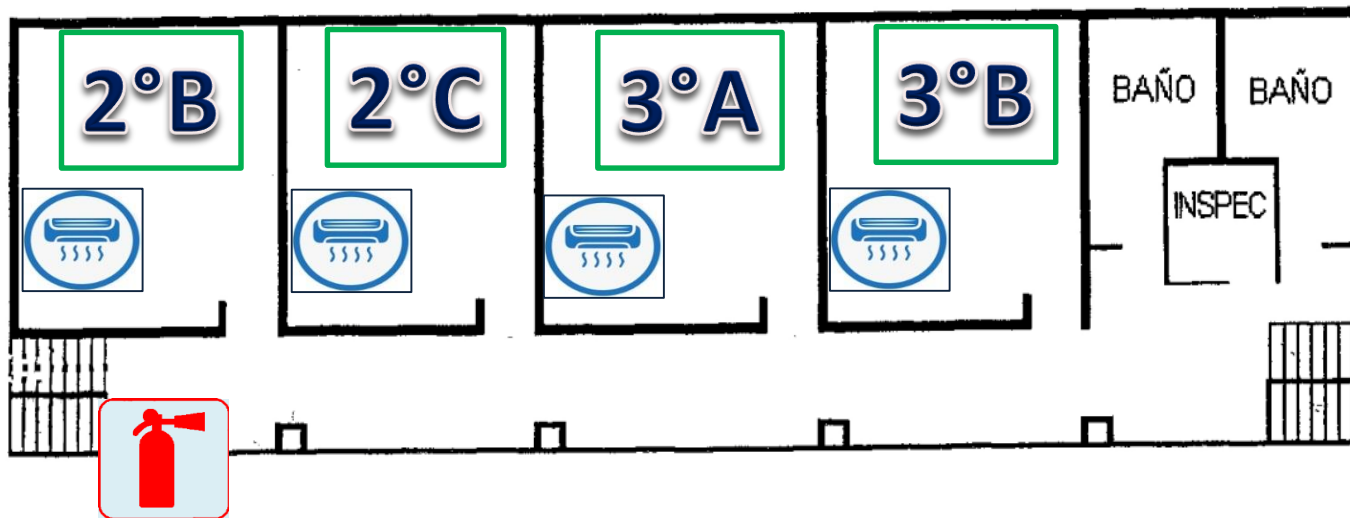


ZONA DE
SEGURIDAD
N° 4

FRENTE
AL
GIMNASIO


PLAN DE SEGURIDAD ESCOLAR

VIAS DE EVACUACIÓN

PABELLON C 1° PISO

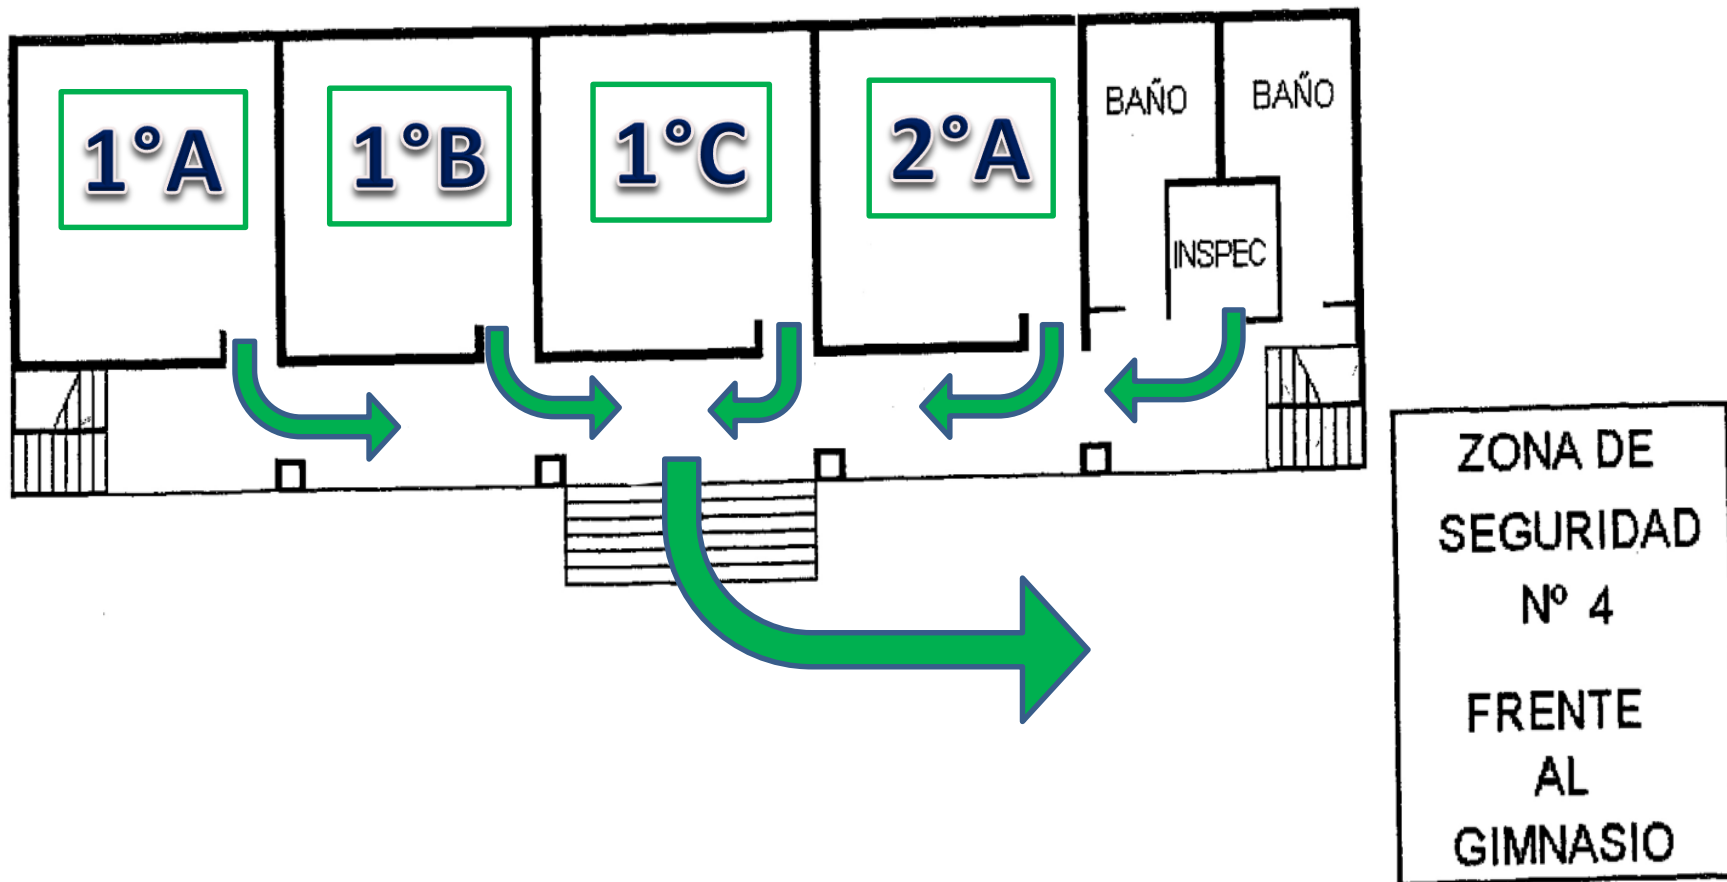


PLANO DISTRIBUCIÓN EQUIPOS DE SEGURIDAD Y OTROS 1° piso pabellón C

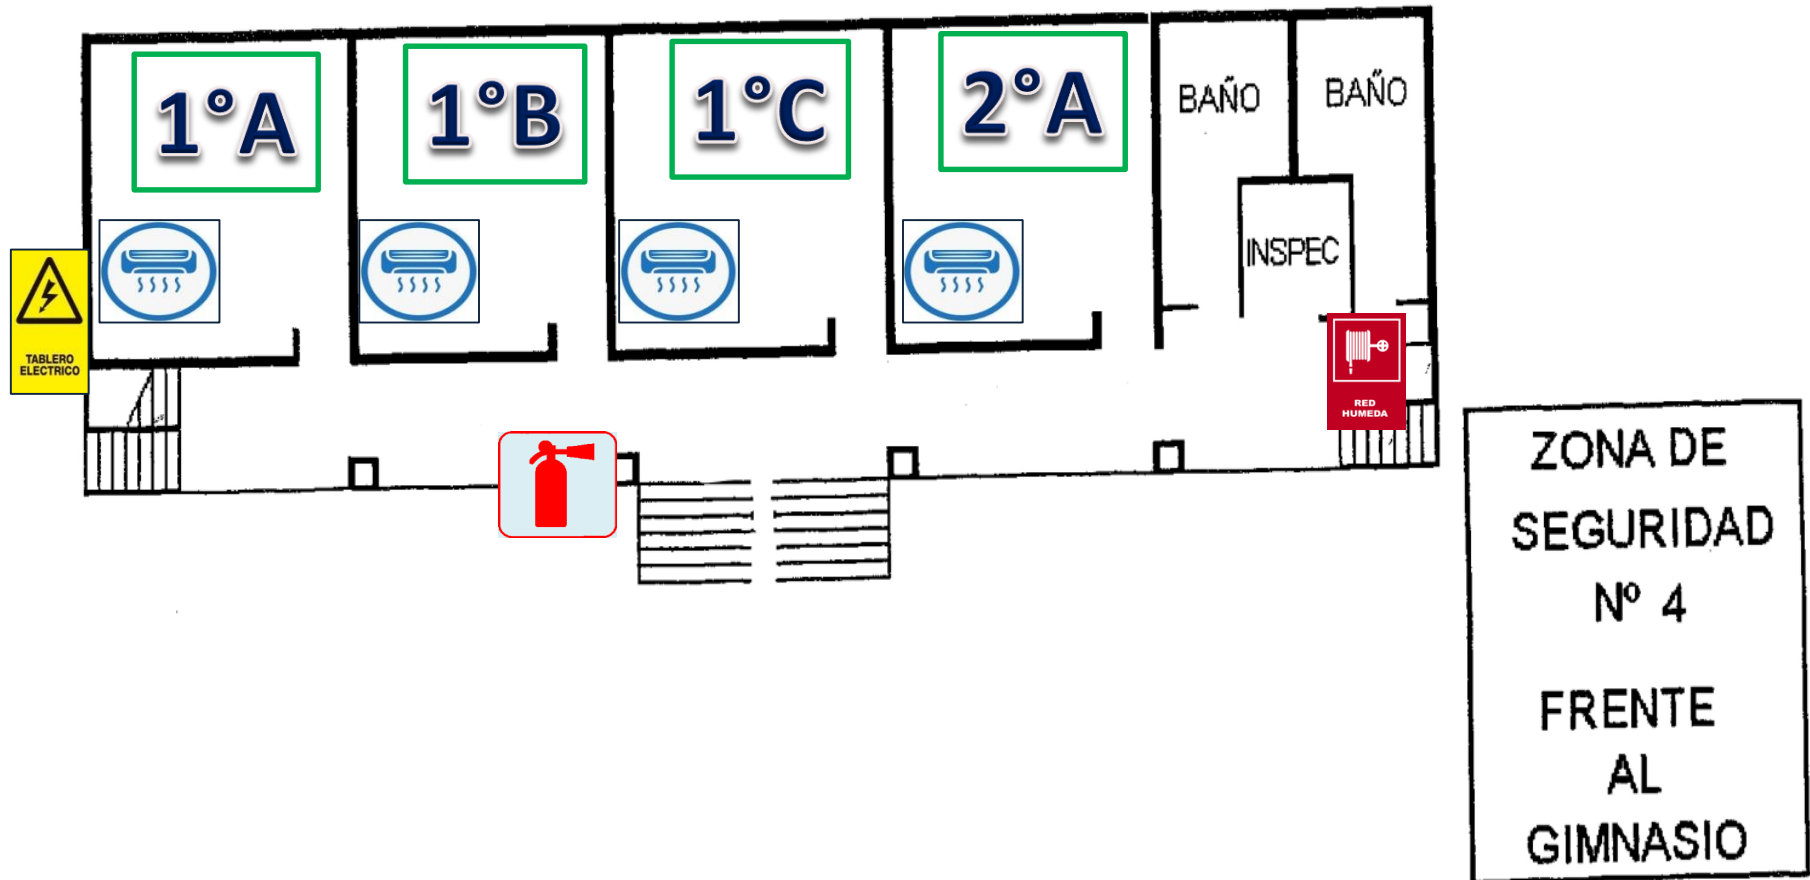


PLAN DE SEGURIDAD ESCOLAR

VIAS DE EVACUACIÓN

PABELLON B 3° PISO

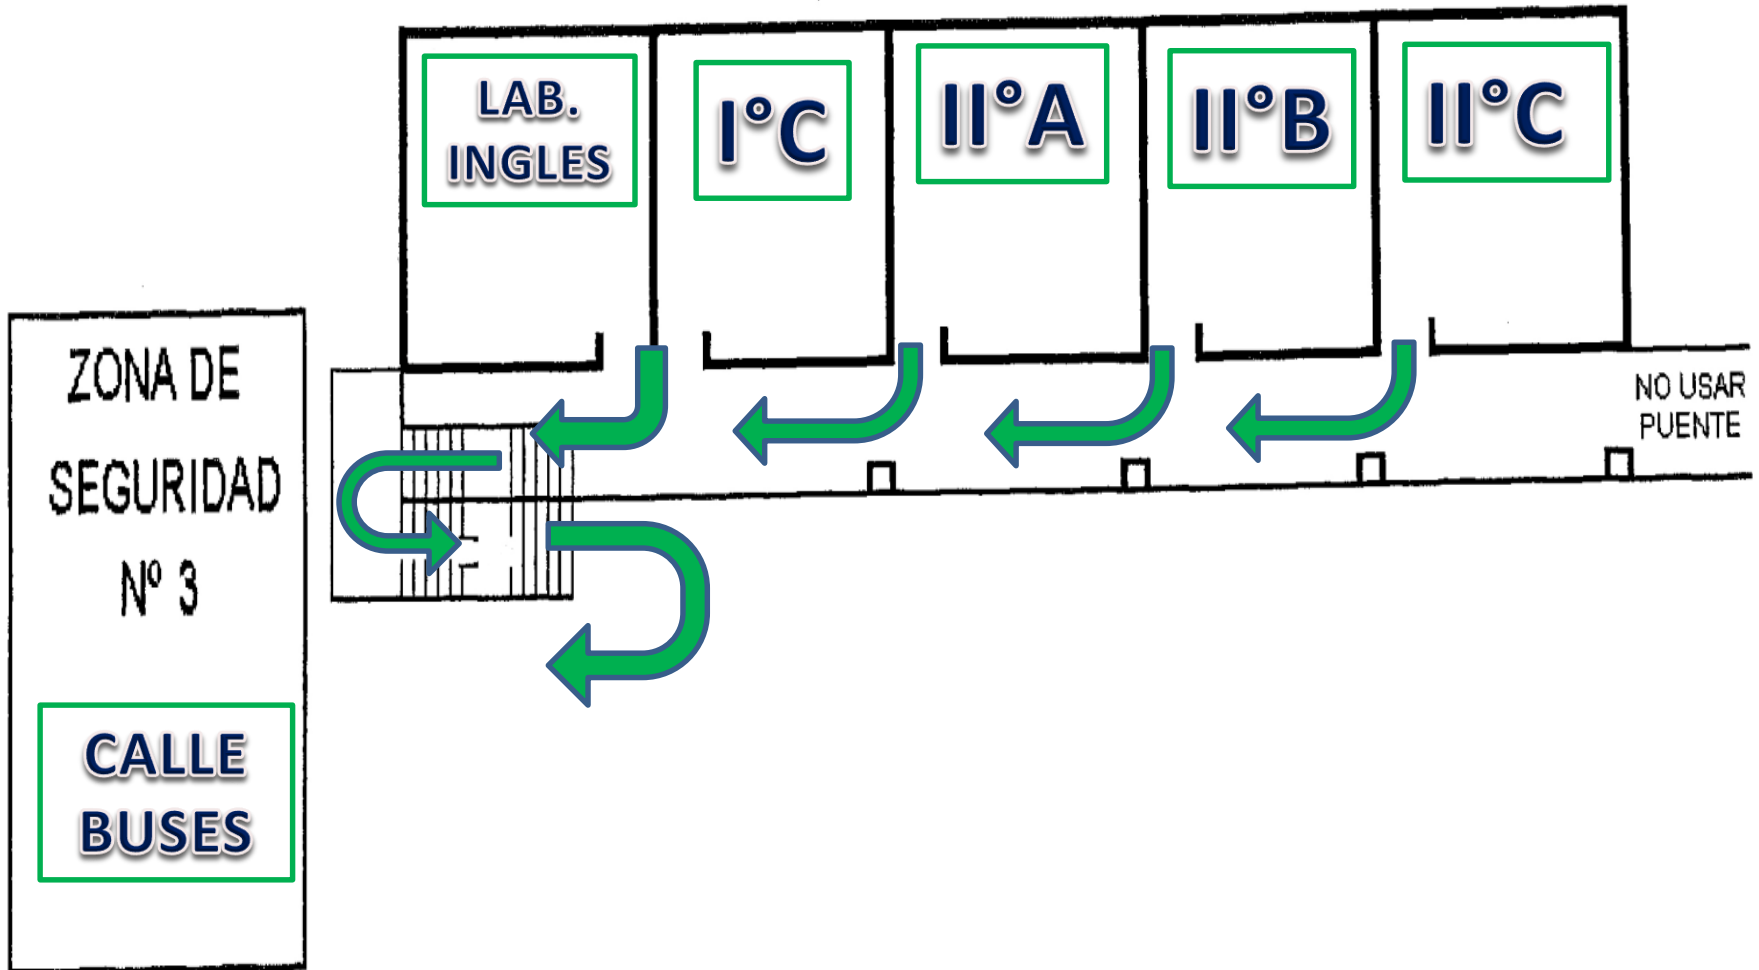


PLANO DISTRIBUCIÓN EQUIPOS DE SEGURIDAD Y OTROS 3° piso pabellón B

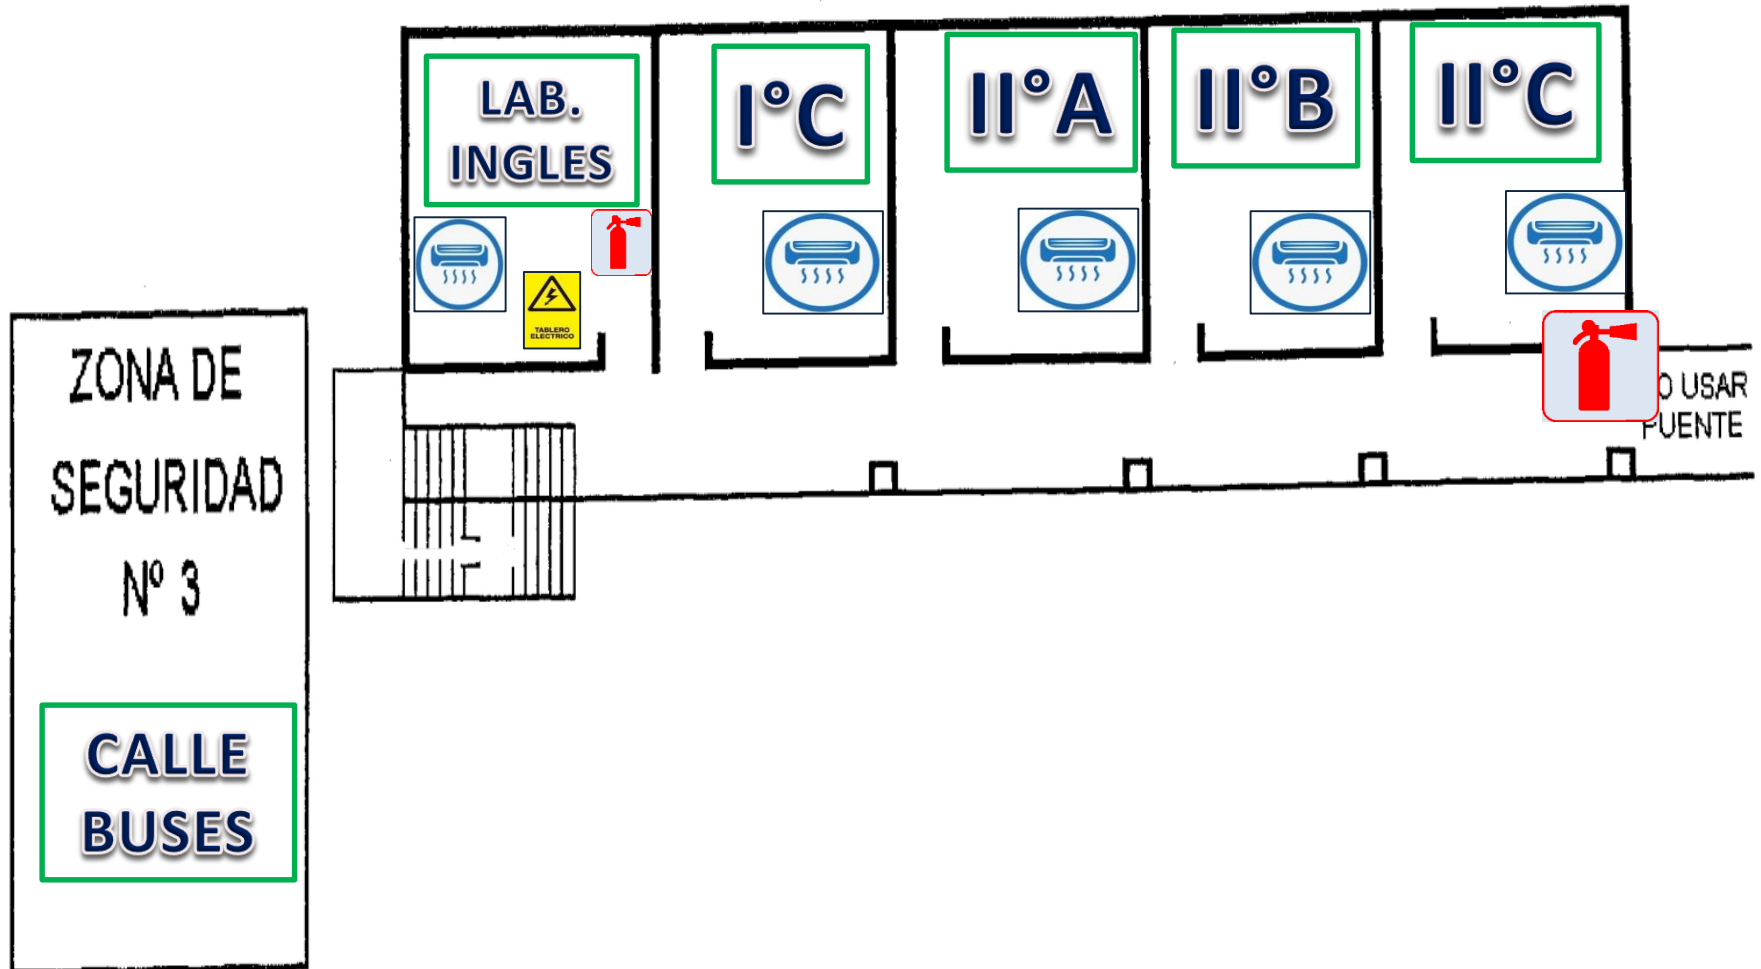

PLAN DE SEGURIDAD ESCOLAR

VIAS DE EVACUACIÓN


PABELLON B 2° PISO

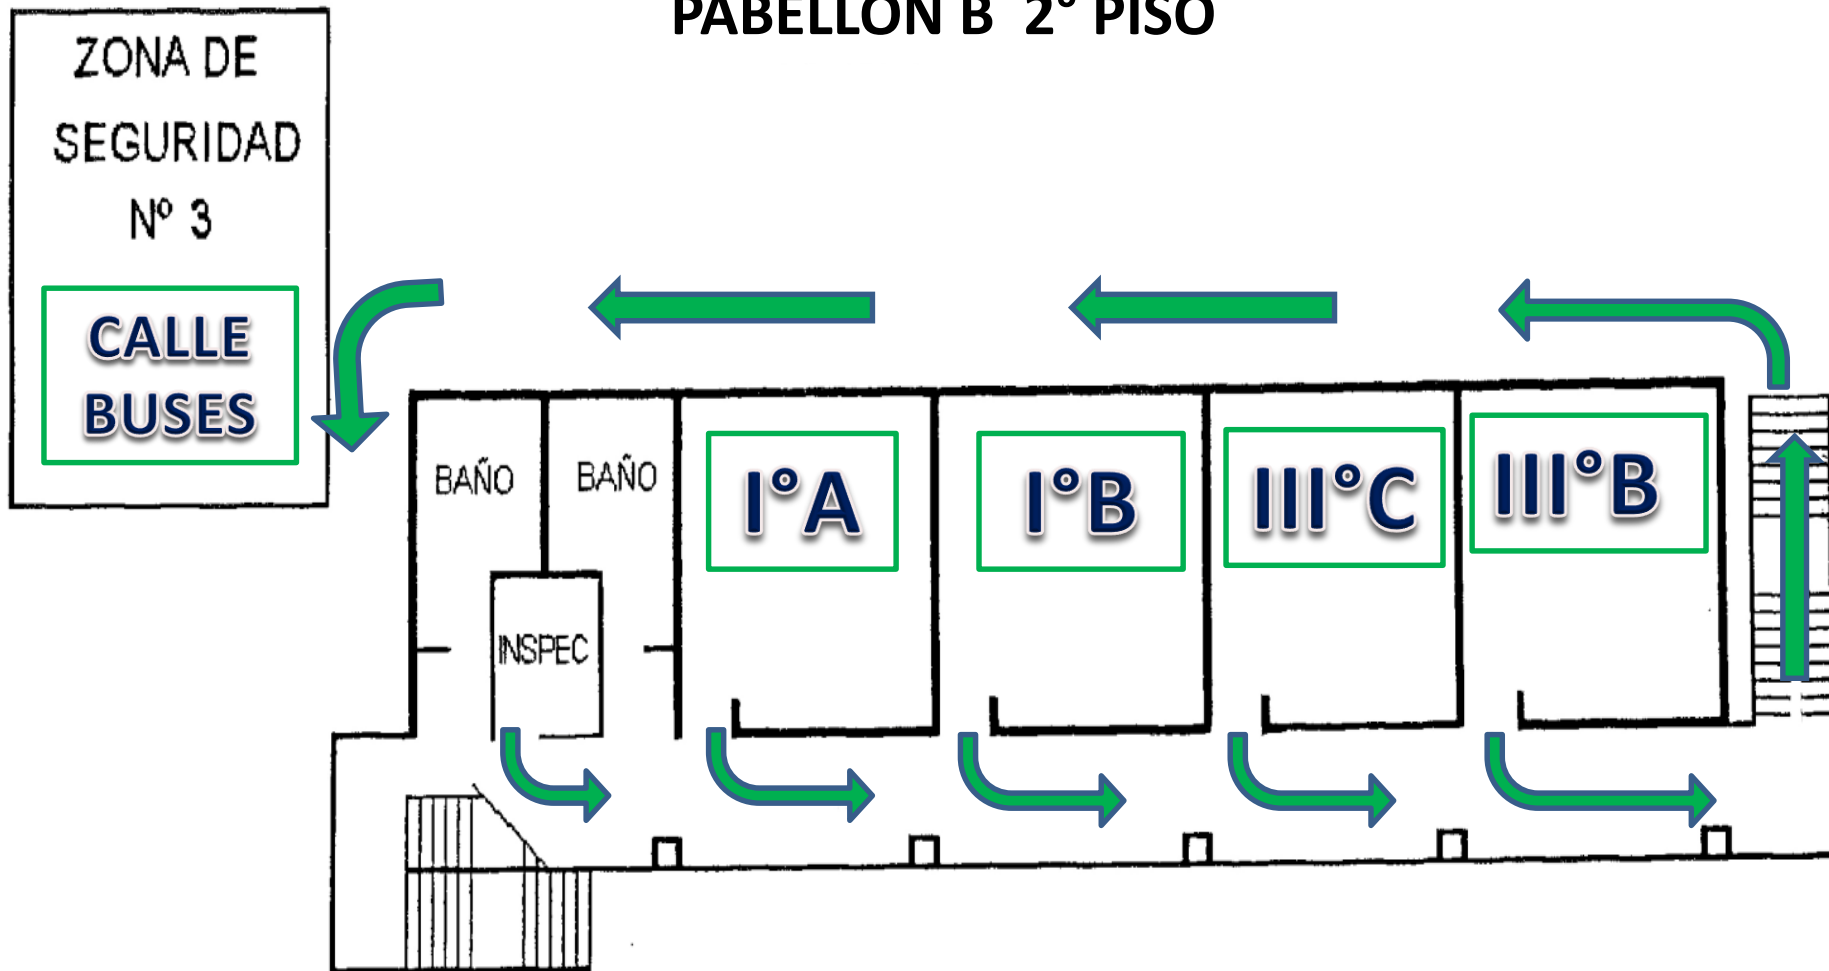

PLANO DISTRIBUCIÓN EQUIPOS DE SEGURIDAD Y OTROS 2° piso pabellón B

ZONA DE
SEGURIDAD
N° 3


**CALLE
BUSES**

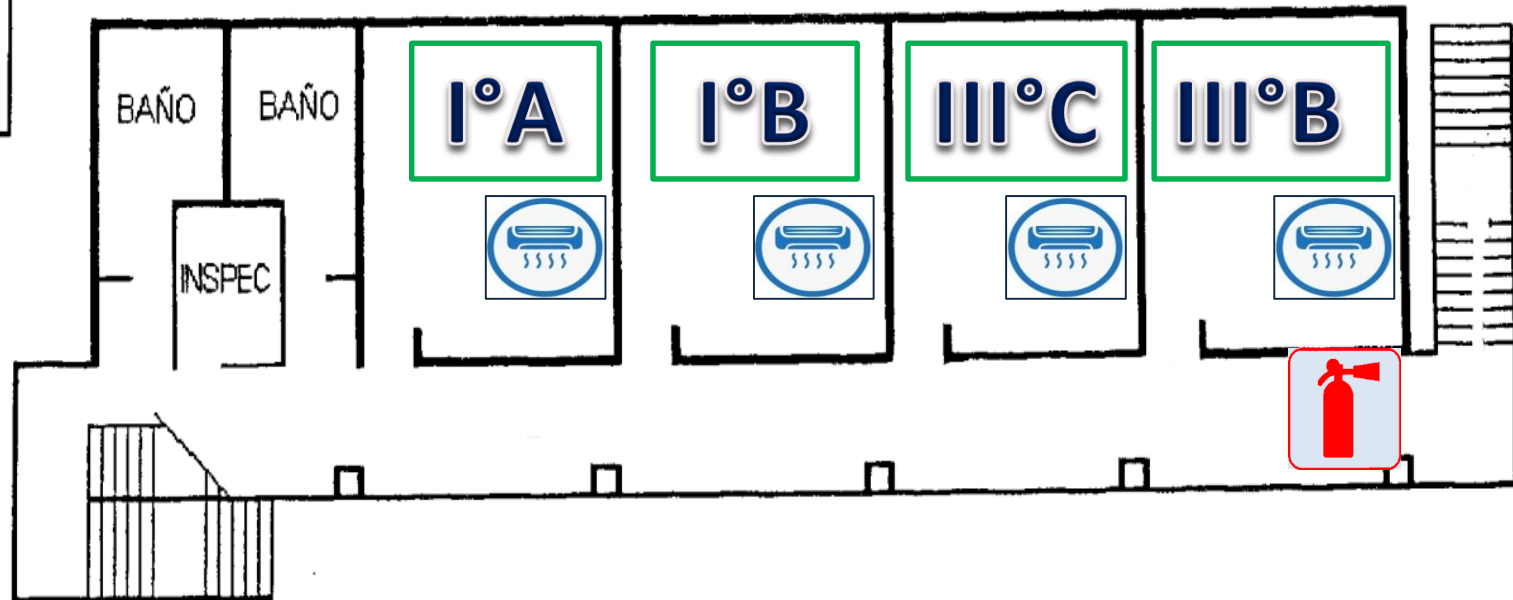

PLAN DE SEGURIDAD ESCOLAR

VIAS DE EVACUACIÓN


PABELLON B 1° PISO

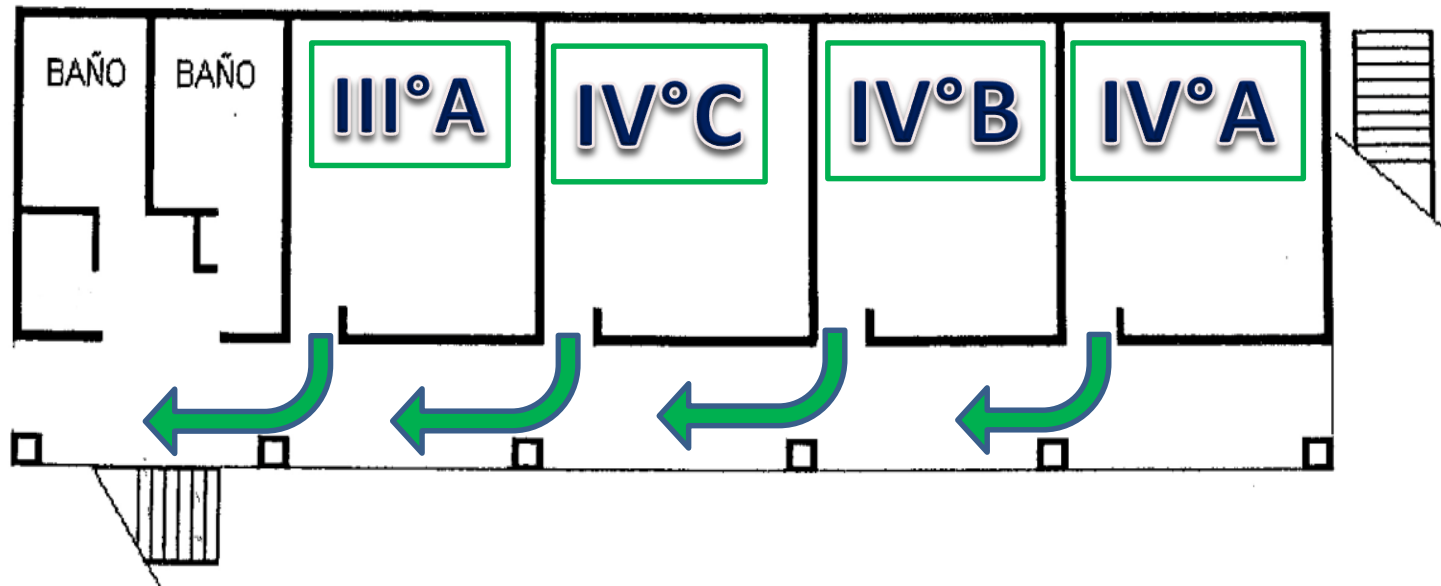

ZONA DE
SEGURIDAD
Nº 3

**CALLE
BUSES**

PLANO DISTRIBUCIÓN EQUIPOS DE SEGURIDAD Y OTROS 1° piso pabellón B

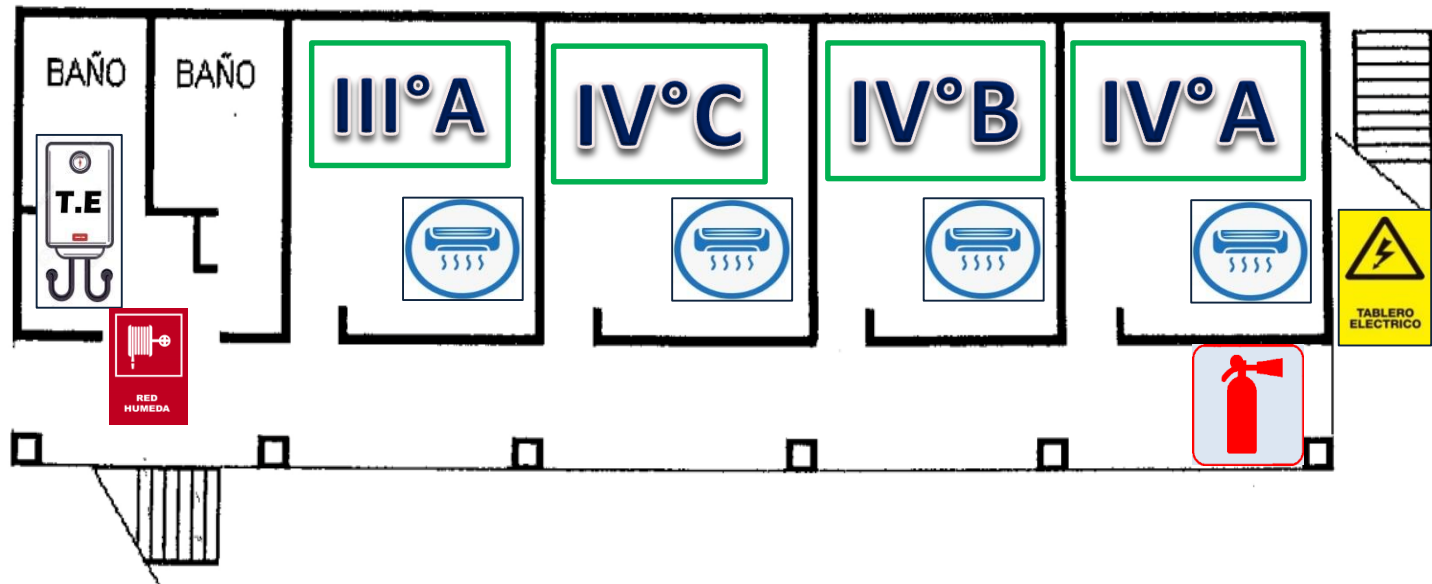


ZONA DE
SEGURIDAD
Nº 3

CALLE
BUSES


PLAN DE SEGURIDAD ESCOLAR

VIAS DE EVACUACIÓN

PABELLON A 3° PISO

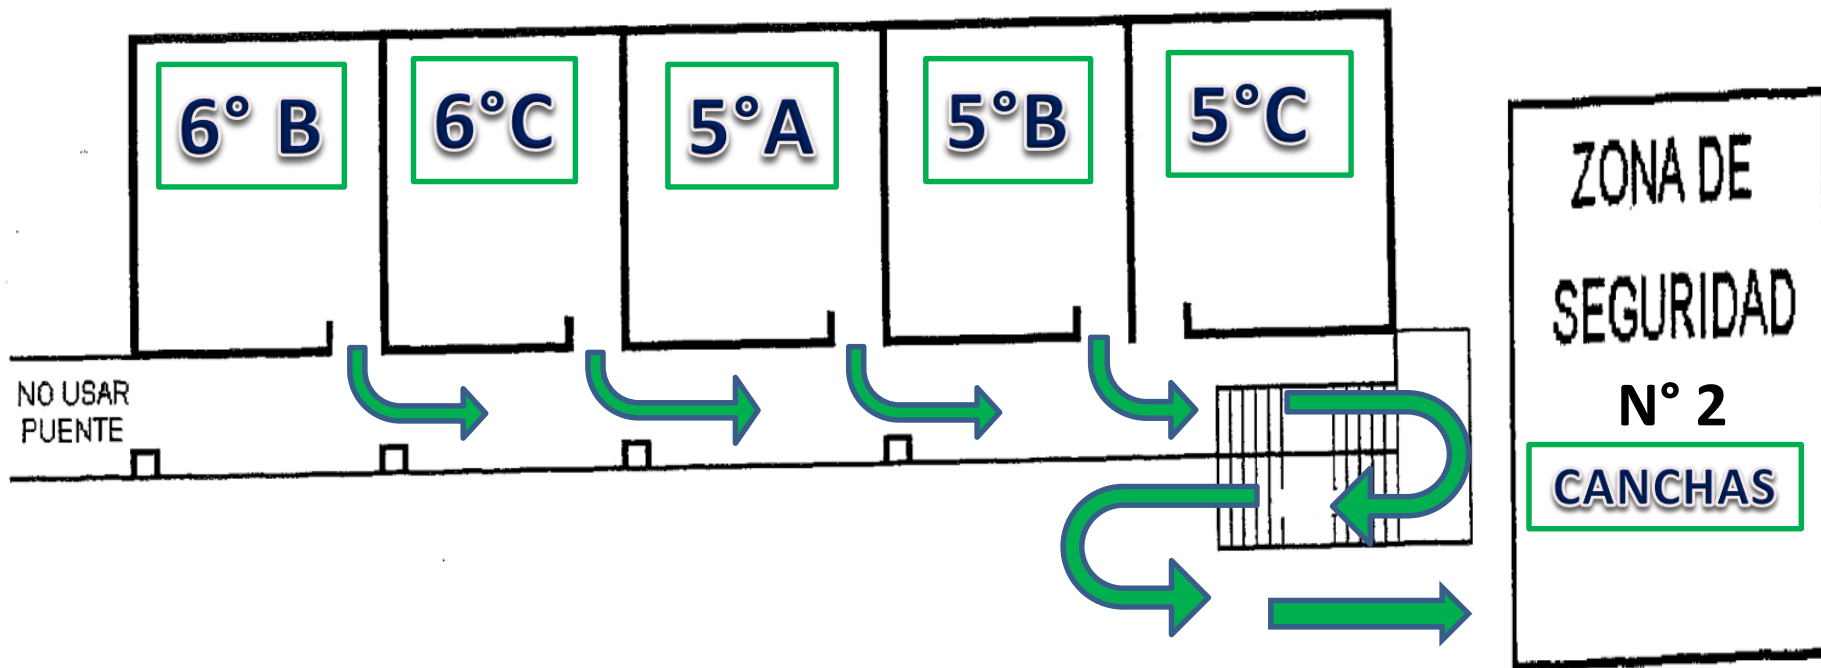


PLANO DISTRIBUCIÓN EQUIPOS DE SEGURIDAD Y OTROS 3° piso pabellón A

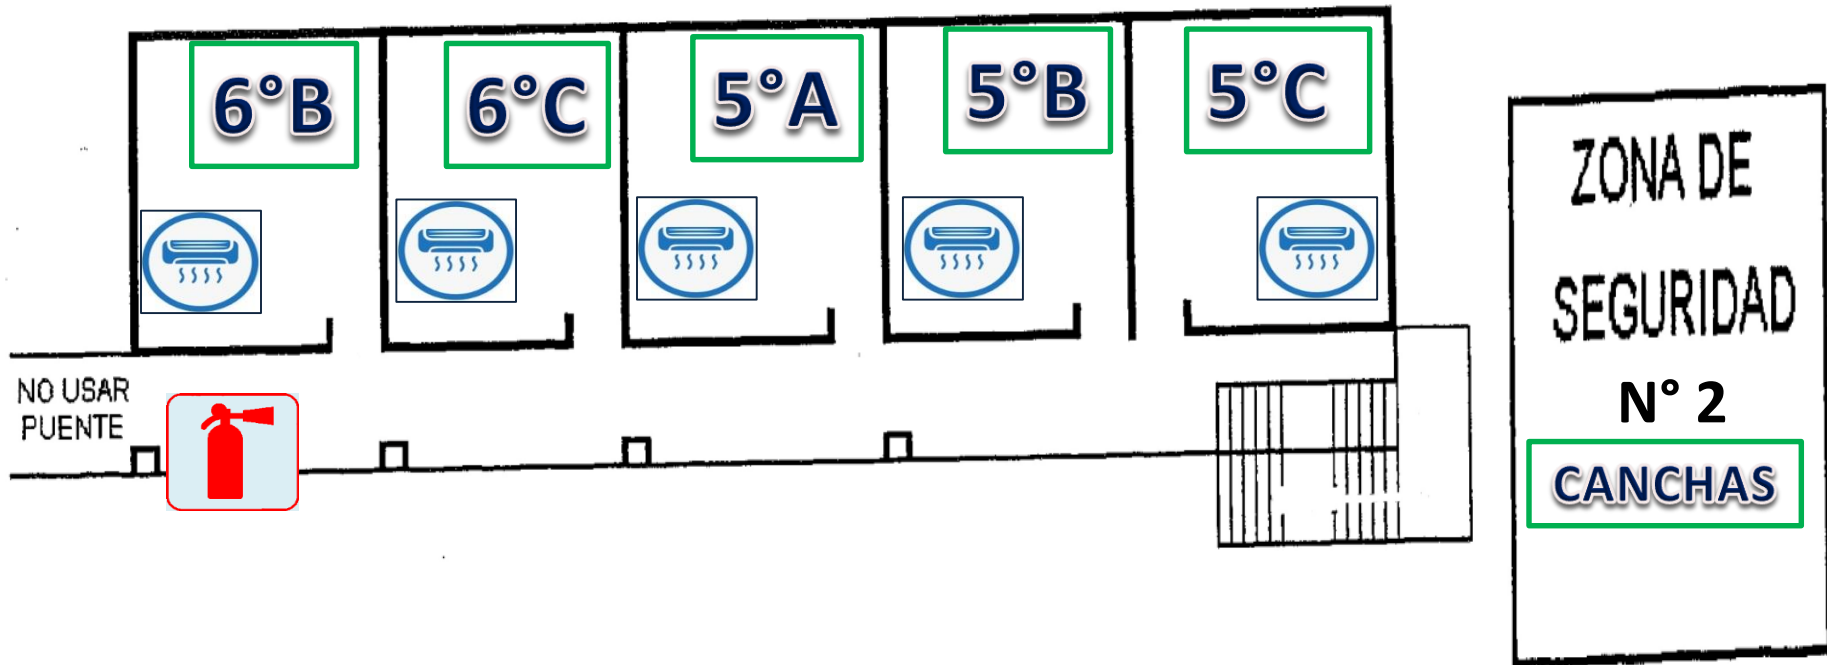


PLAN DE SEGURIDAD ESCOLAR

VIAS DE EVACUACIÓN

PABELLON A 2° PISO

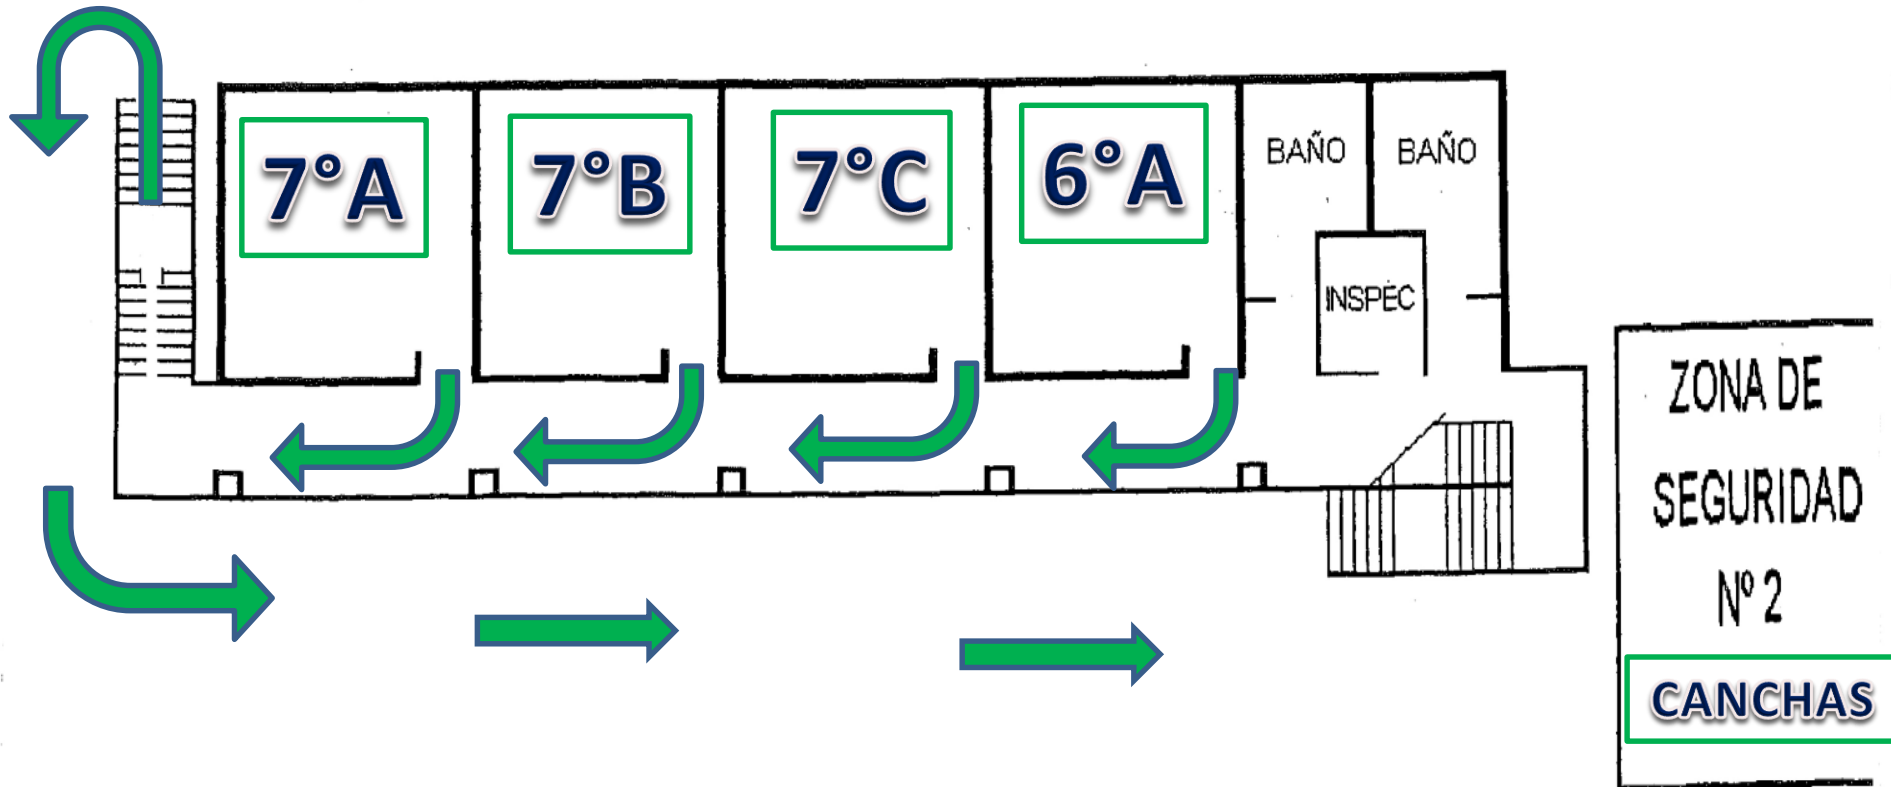

PLANO DISTRIBUCIÓN EQUIPOS DE SEGURIDAD Y OTROS 2° piso pabellón A

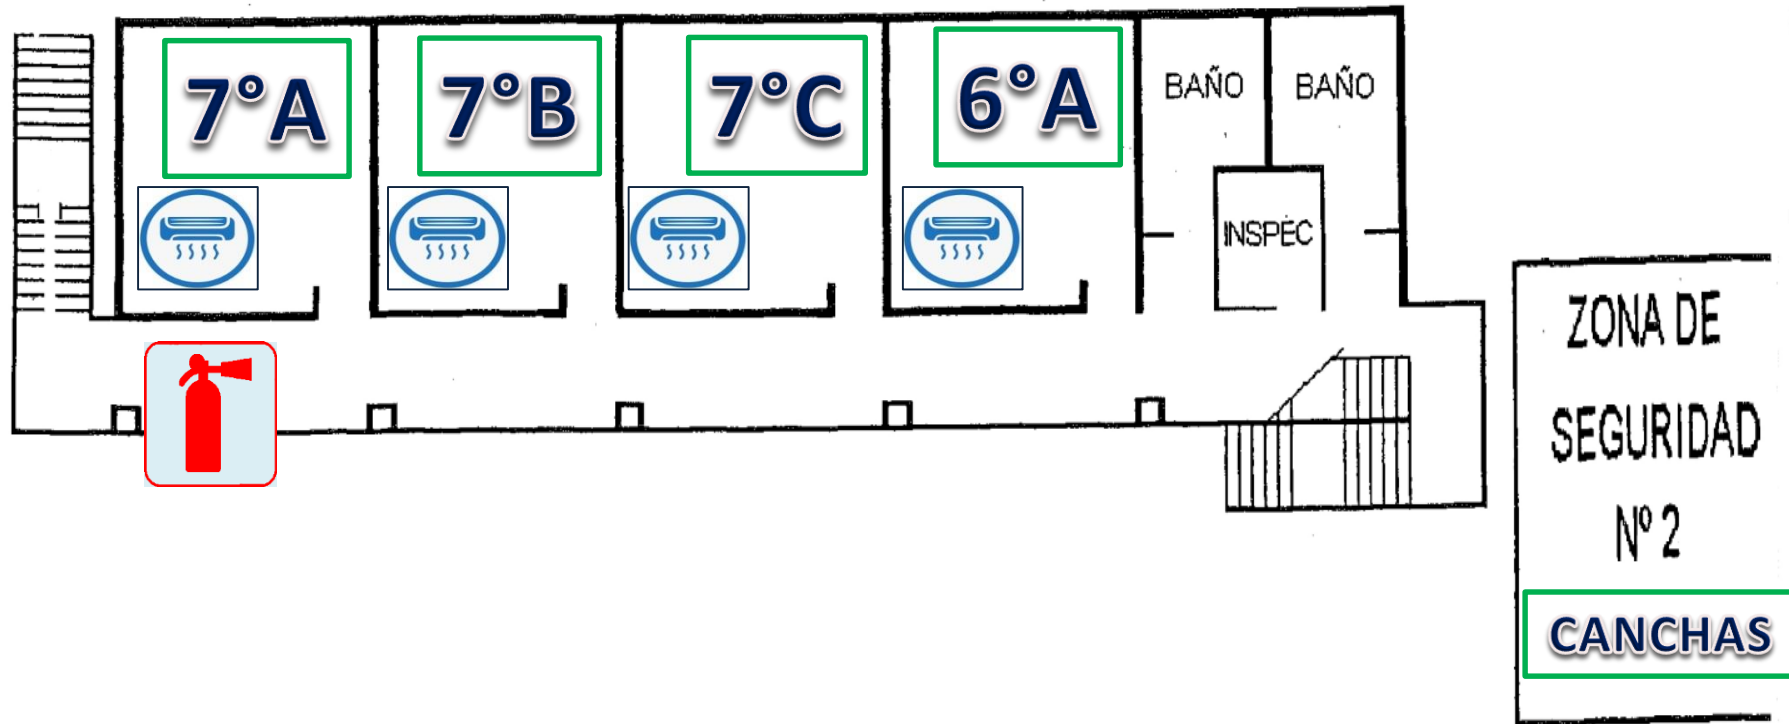

PLAN DE SEGURIDAD ESCOLAR

VIAS DE EVACUACIÓN

PABELLON A 1° PISO

SECTOR
PATIO
PREBASICA

8°A

8°B

8°C

KC

BAÑO

BAÑO

BAÑO


ZONA DE
SEGURIDAD

Nº 2

CANCHAS




PLANO DISTRIBUCIÓN EQUIPOS DE SEGURIDAD Y OTROS 1° piso pabellón A

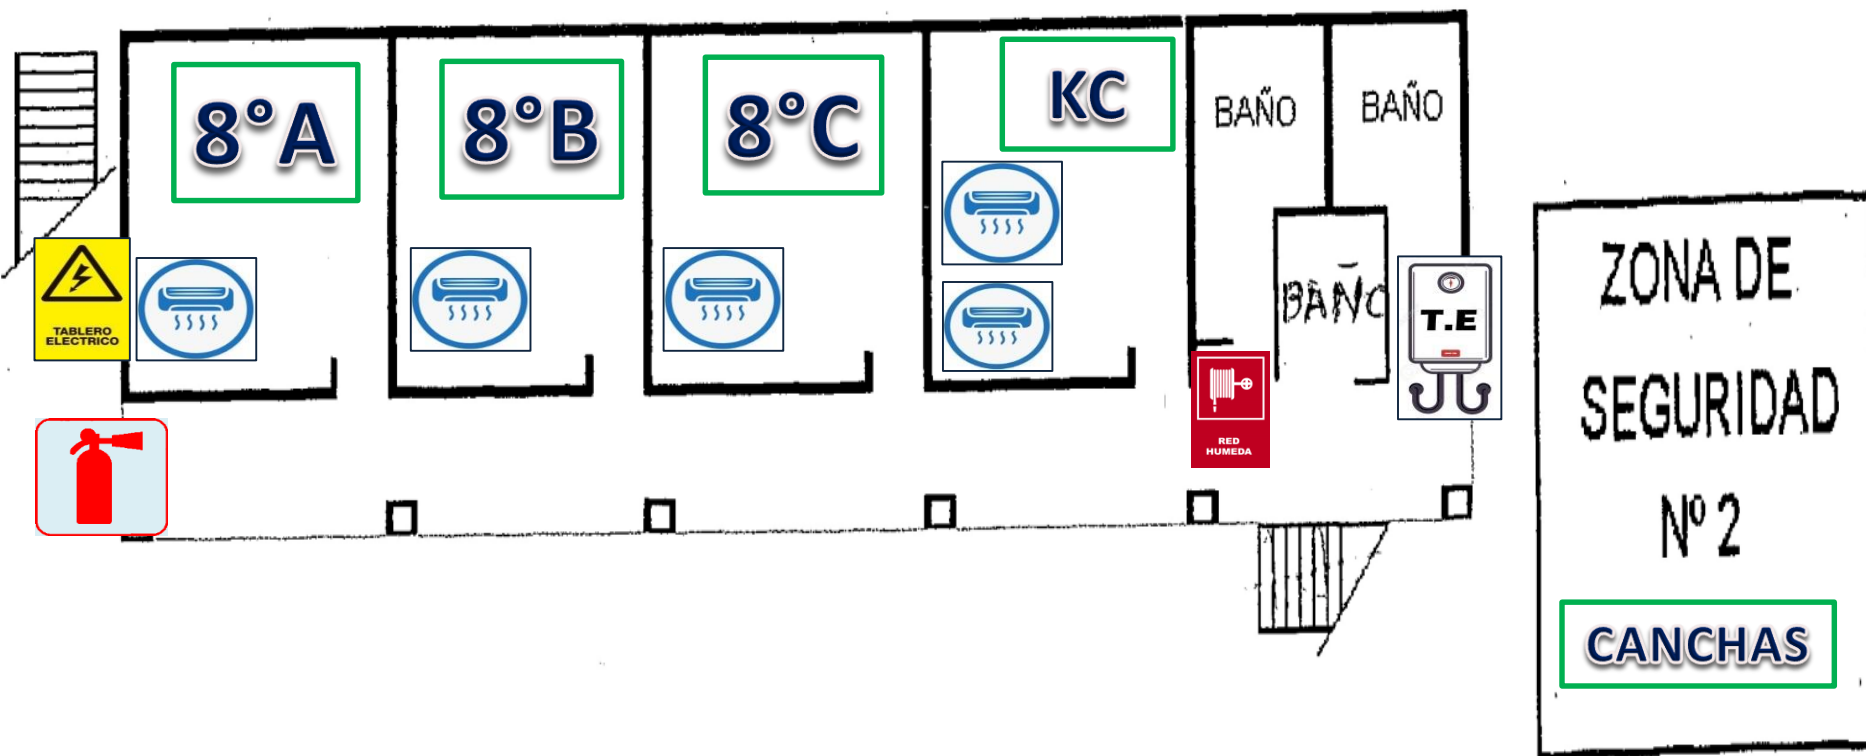

PLAN DE SEGURIDAD ESCOLAR


VIAS DE EVACUACIÓN

PABELLON ADMIN. 3° PISO

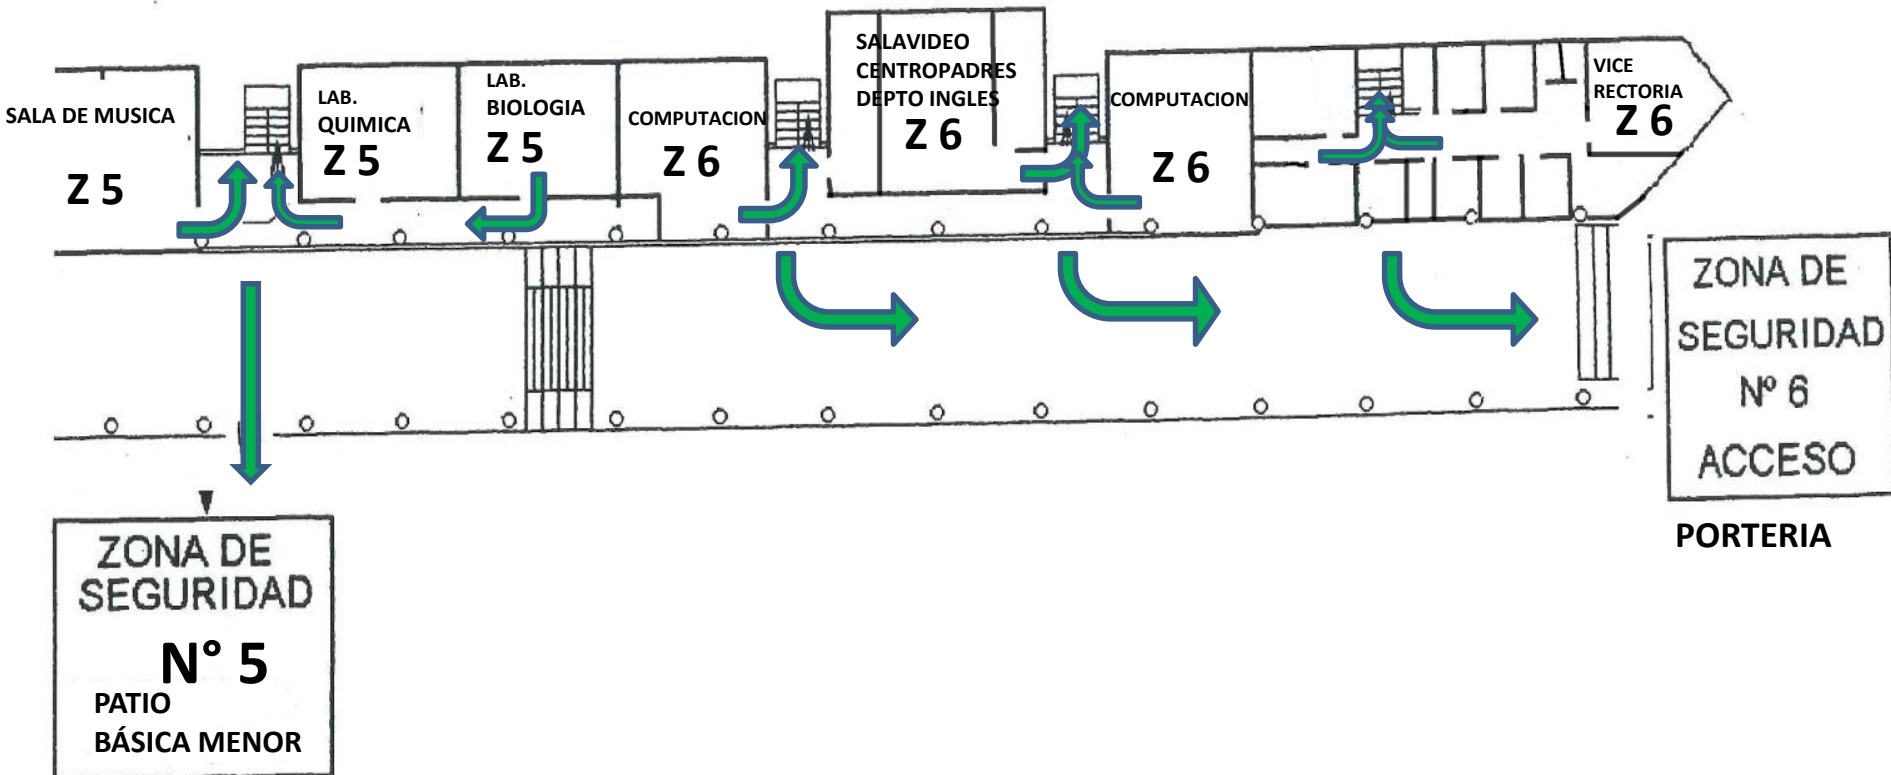




PLANO DISTRIBUCIÓN EQUIPOS DE SEGURIDAD Y OTROS 3° piso pabellón Administración

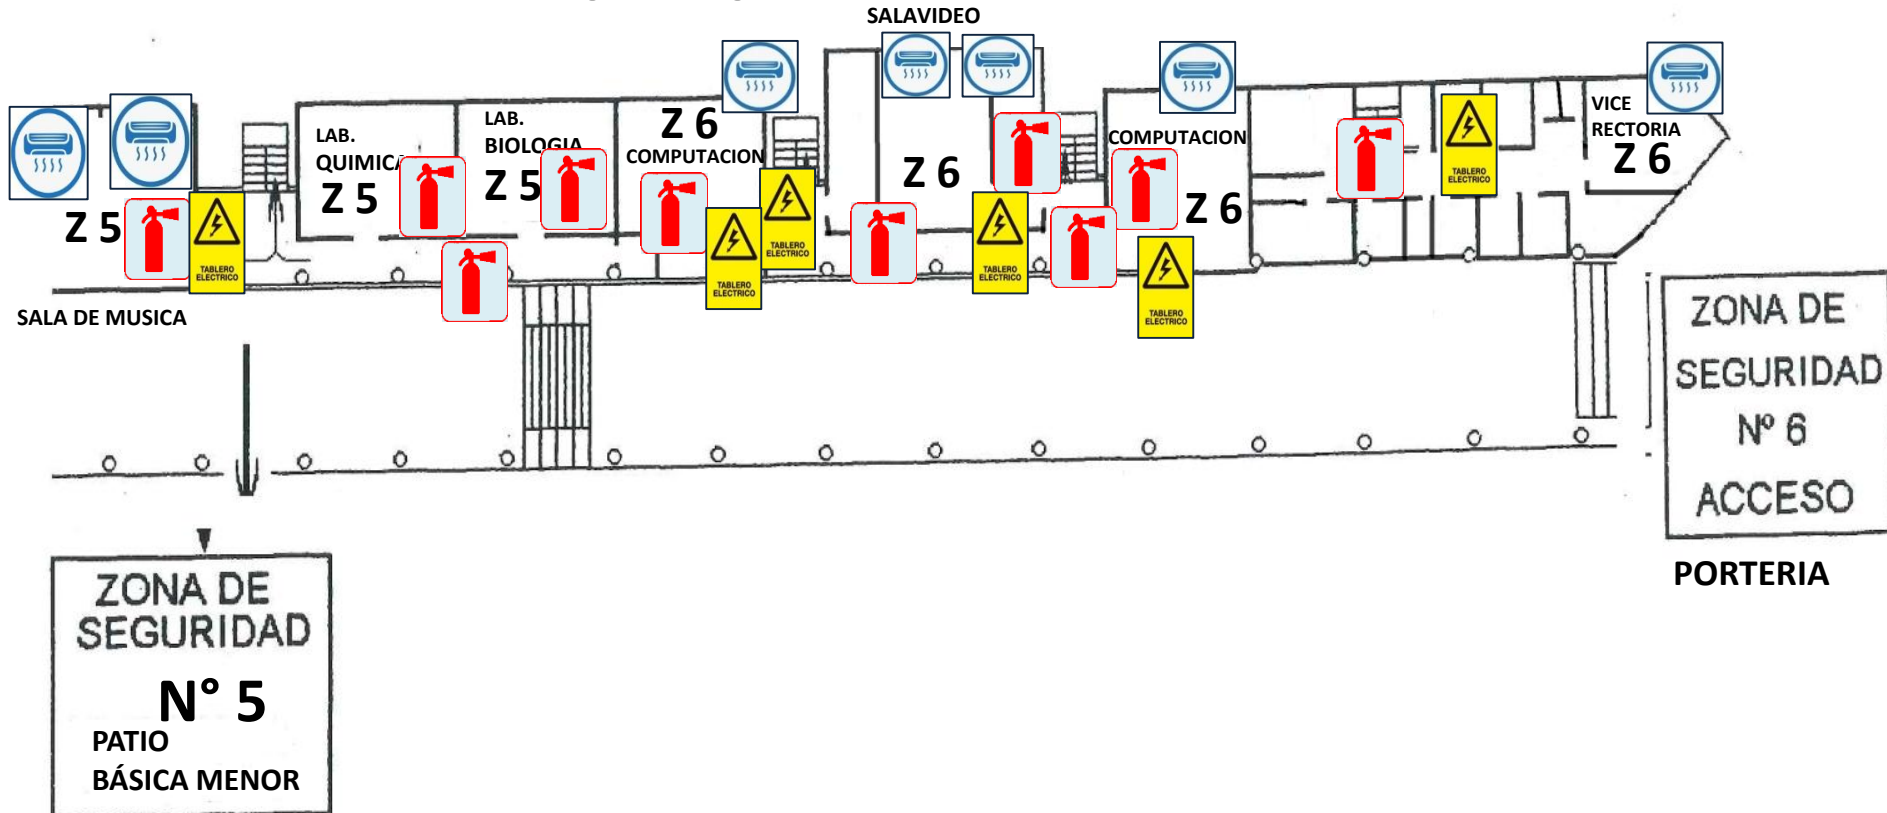

PLAN DE SEGURIDAD ESCOLAR

VIAS DE EVACUACIÓN


GIMNASIO

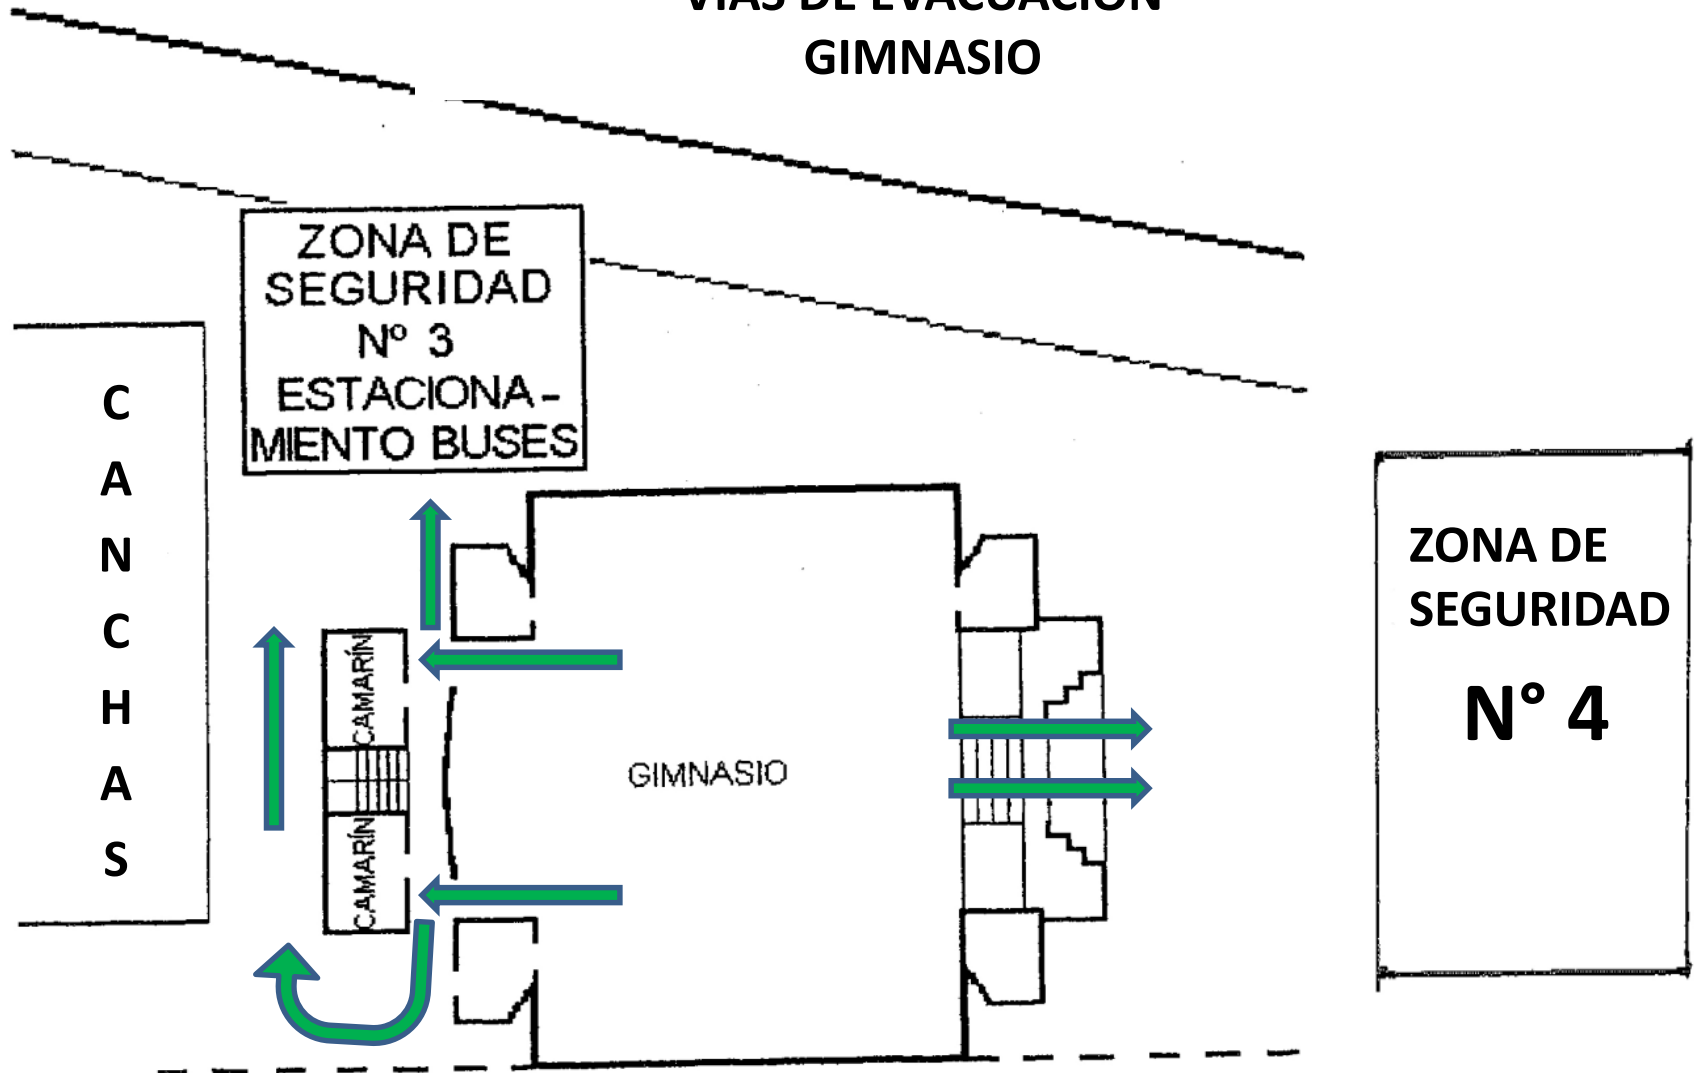


PLAN DE SEGURIDAD ESCOLAR

VIAS DE EVACUACIÓN

PABELLON ADMIN. 2º PISO

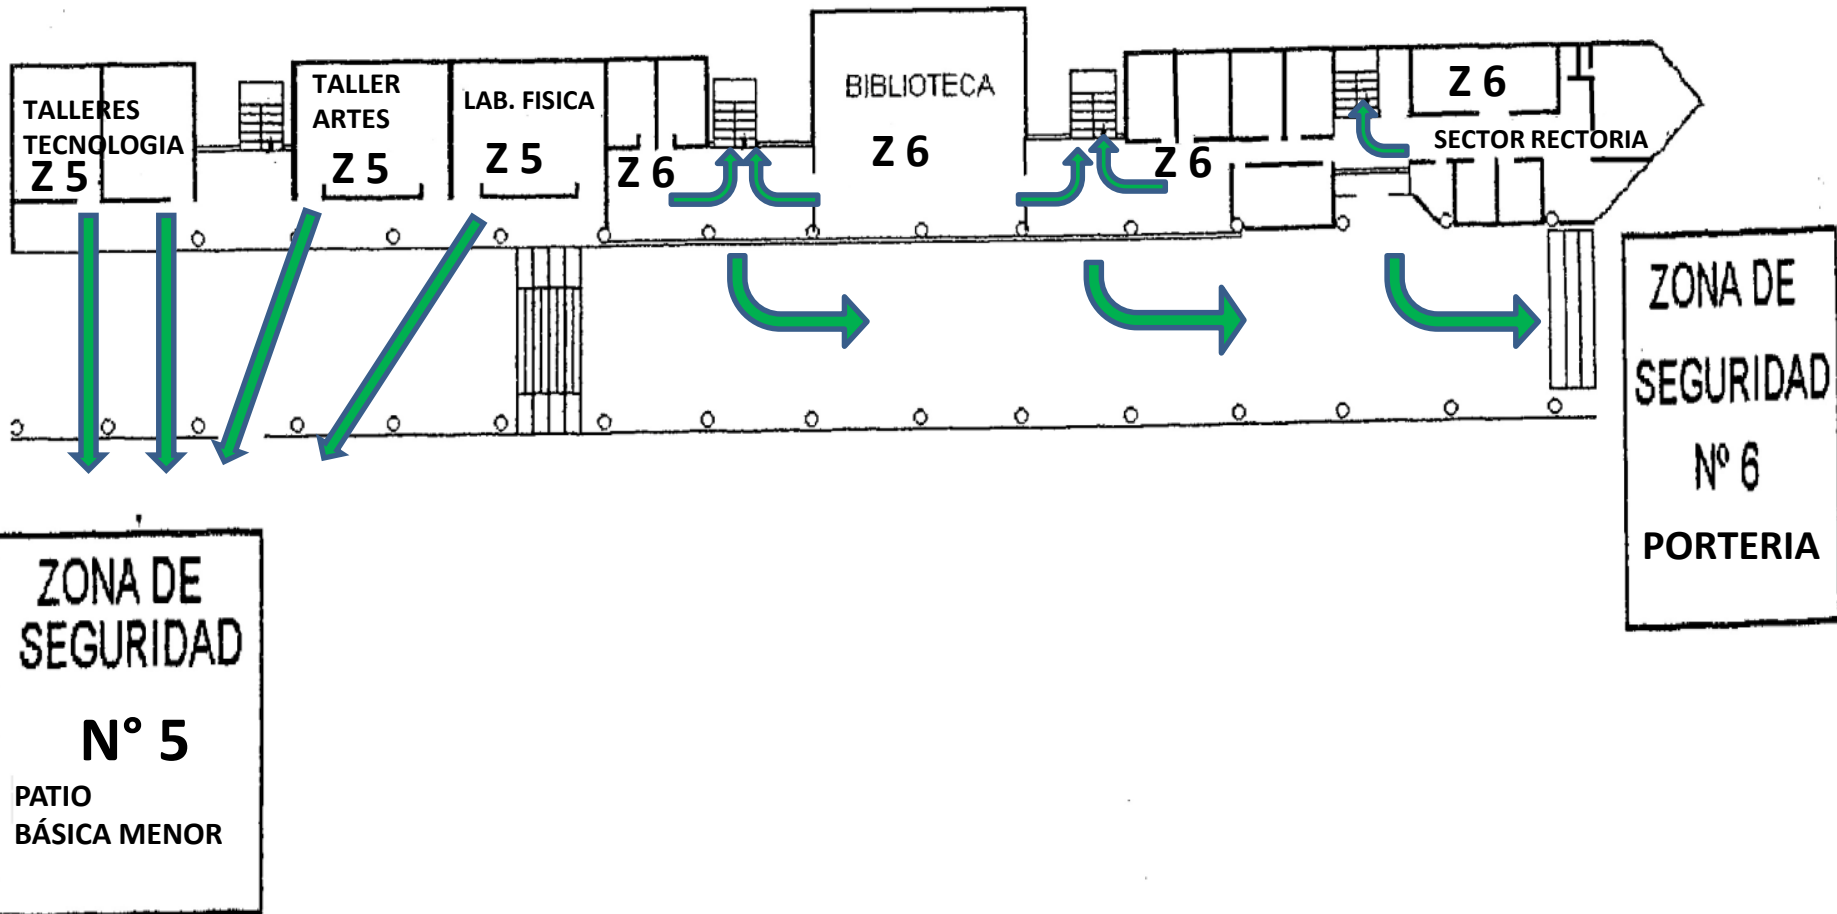


PLANO DISTRIBUCIÓN EQUIPOS DE SEGURIDAD Y OTROS 2º piso pabellón Administración

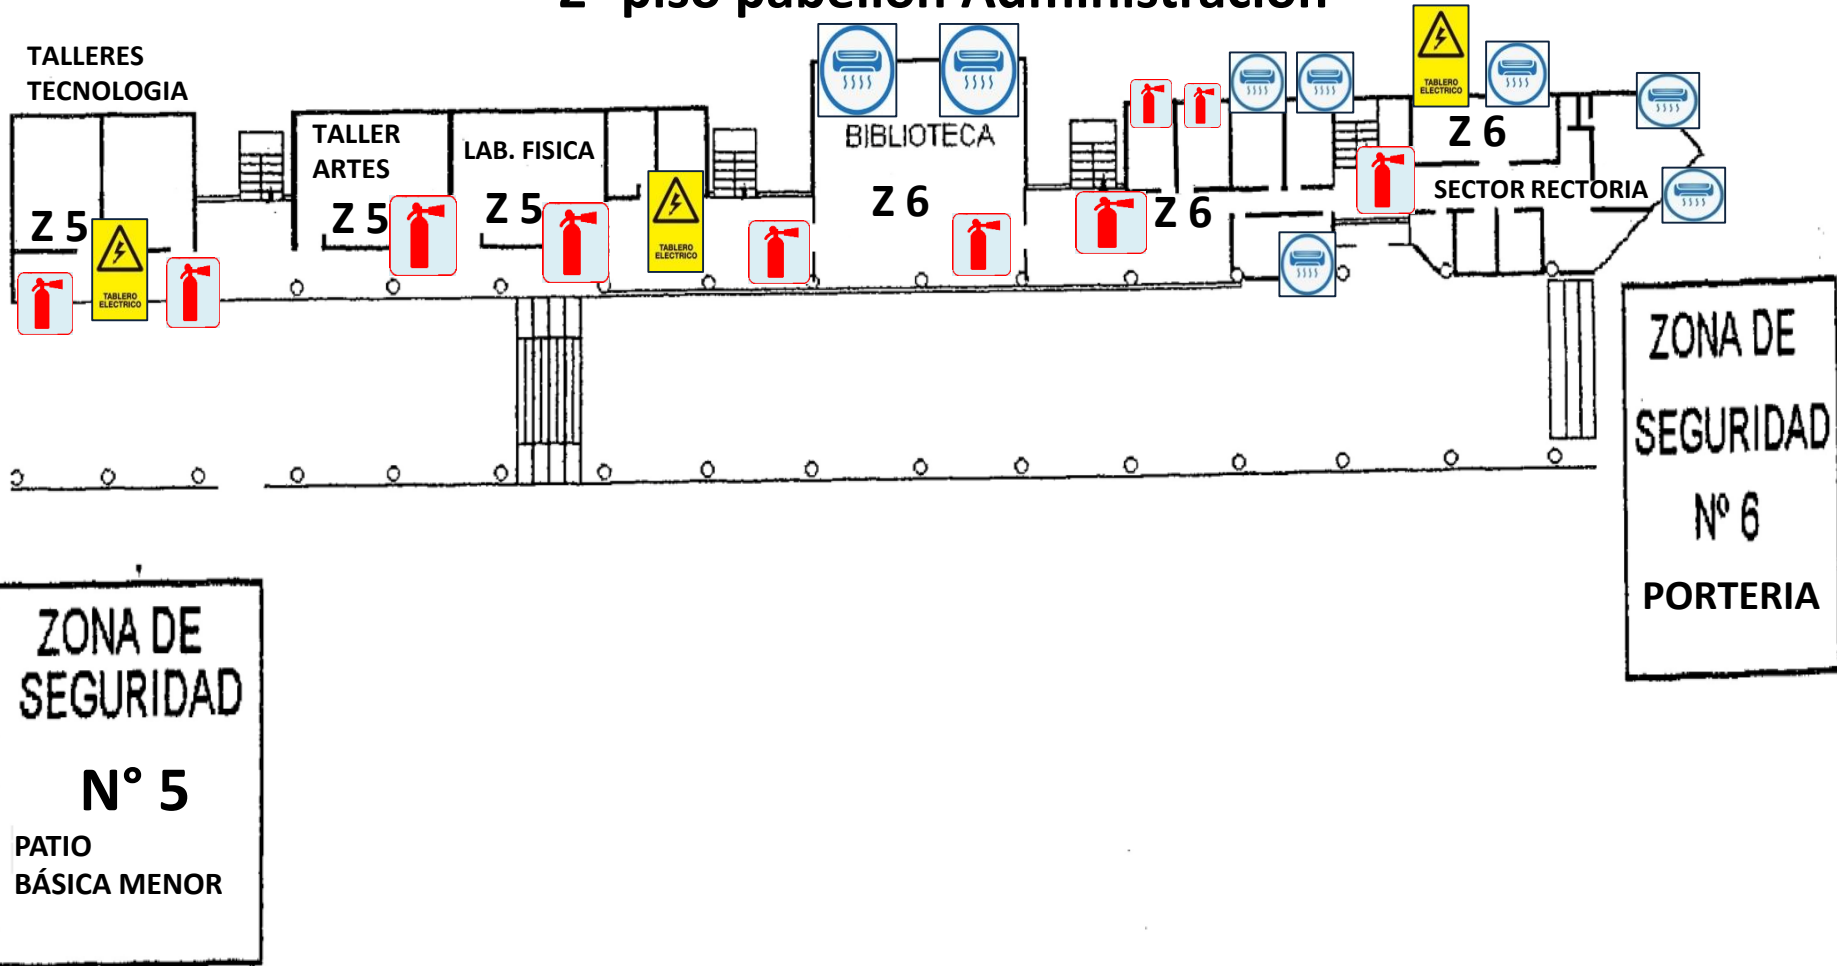


PLAN DE SEGURIDAD ESCOLAR

VIAS DE EVACUACIÓN

PABELLON ADMIN. 1° PISO

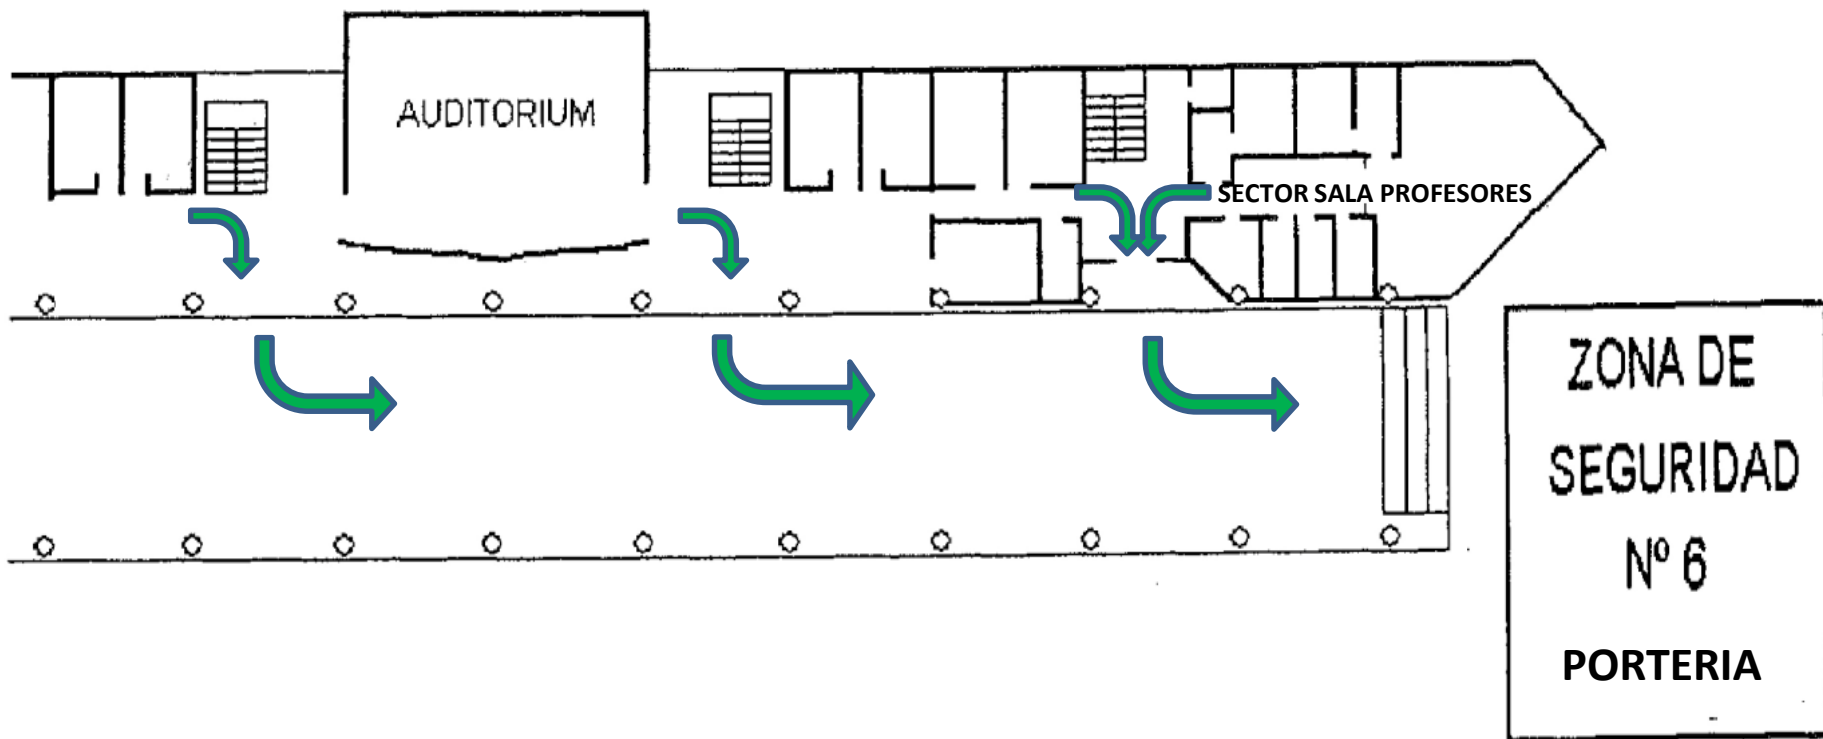


PLANO DISTRIBUCIÓN EQUIPOS DE SEGURIDAD Y OTROS 1° piso pabellón Administración

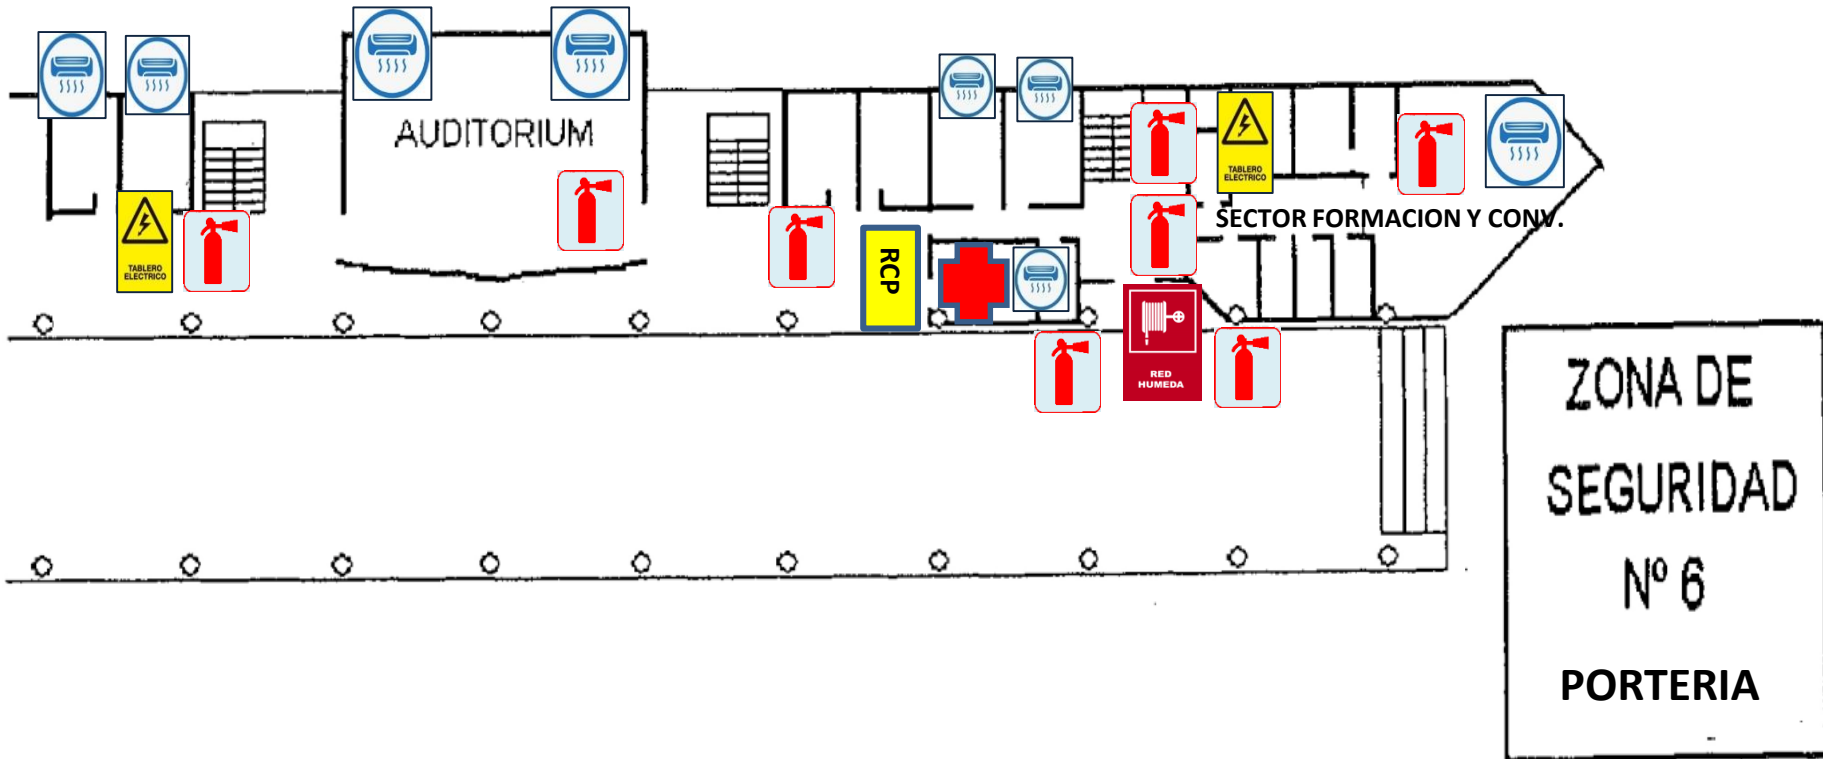

PLAN DE SEGURIDAD ESCOLAR

VIAS DE EVACUACIÓN

PABELLON KINDER-PREKINDER

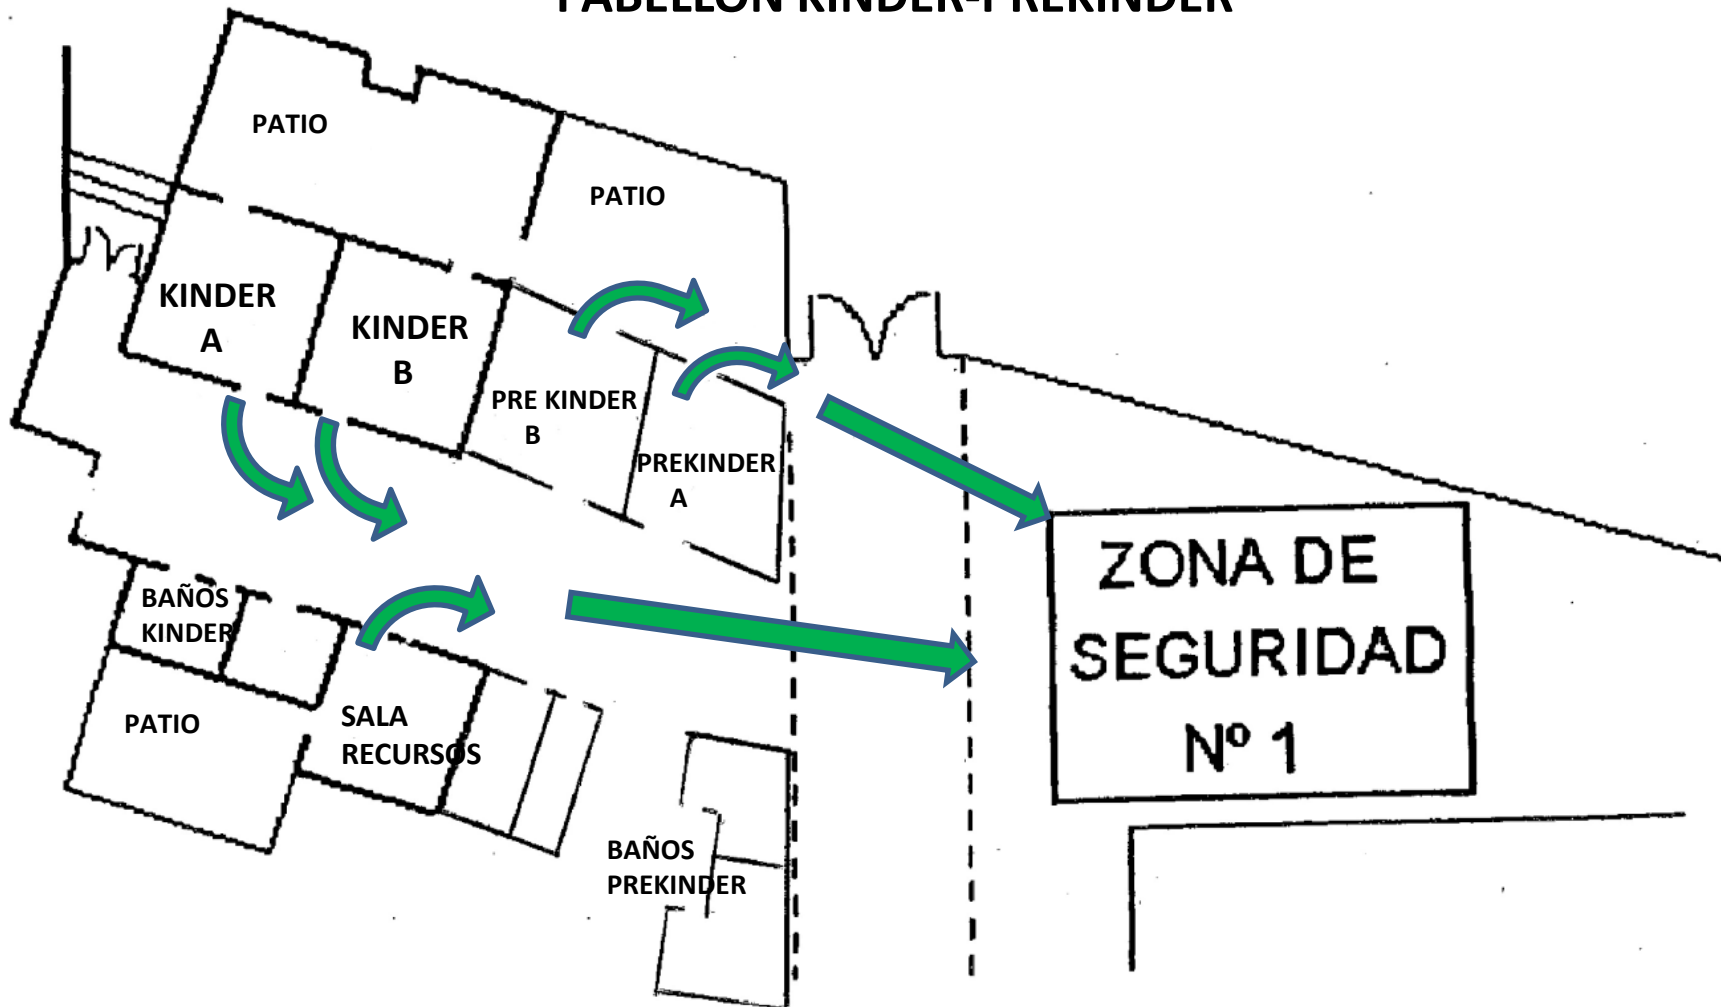



PLAN DE SEGURIDAD ESCOLAR ZONAS DE SEGURIDAD CALC

Z- 3

1°ABC/II°ABC/
III°ABC/IV°ABC/
LAB.INGLES
PERSONAL GIMNASIO

Z- 2

5ABC/6ABC/
7ABC/8ABC

Z- 1

KINDER ABC
PREKINDER A-B

Z- 4


1ABC/2ABC/
3ABC/4ABC/
DEPTO BÁSICA

Z- 5

LAB.CIENCIAS-SALA DE MUSICA
TALLERES TECNOLOGIA
PERSONAL CASINO
TALLER MANTENCION

Z- 6

PABELLON ADMIN/AUDITORIO/LAB.COMP.A-B
SALAVIDEO/BIBLIOTECA/ENFERMERIA

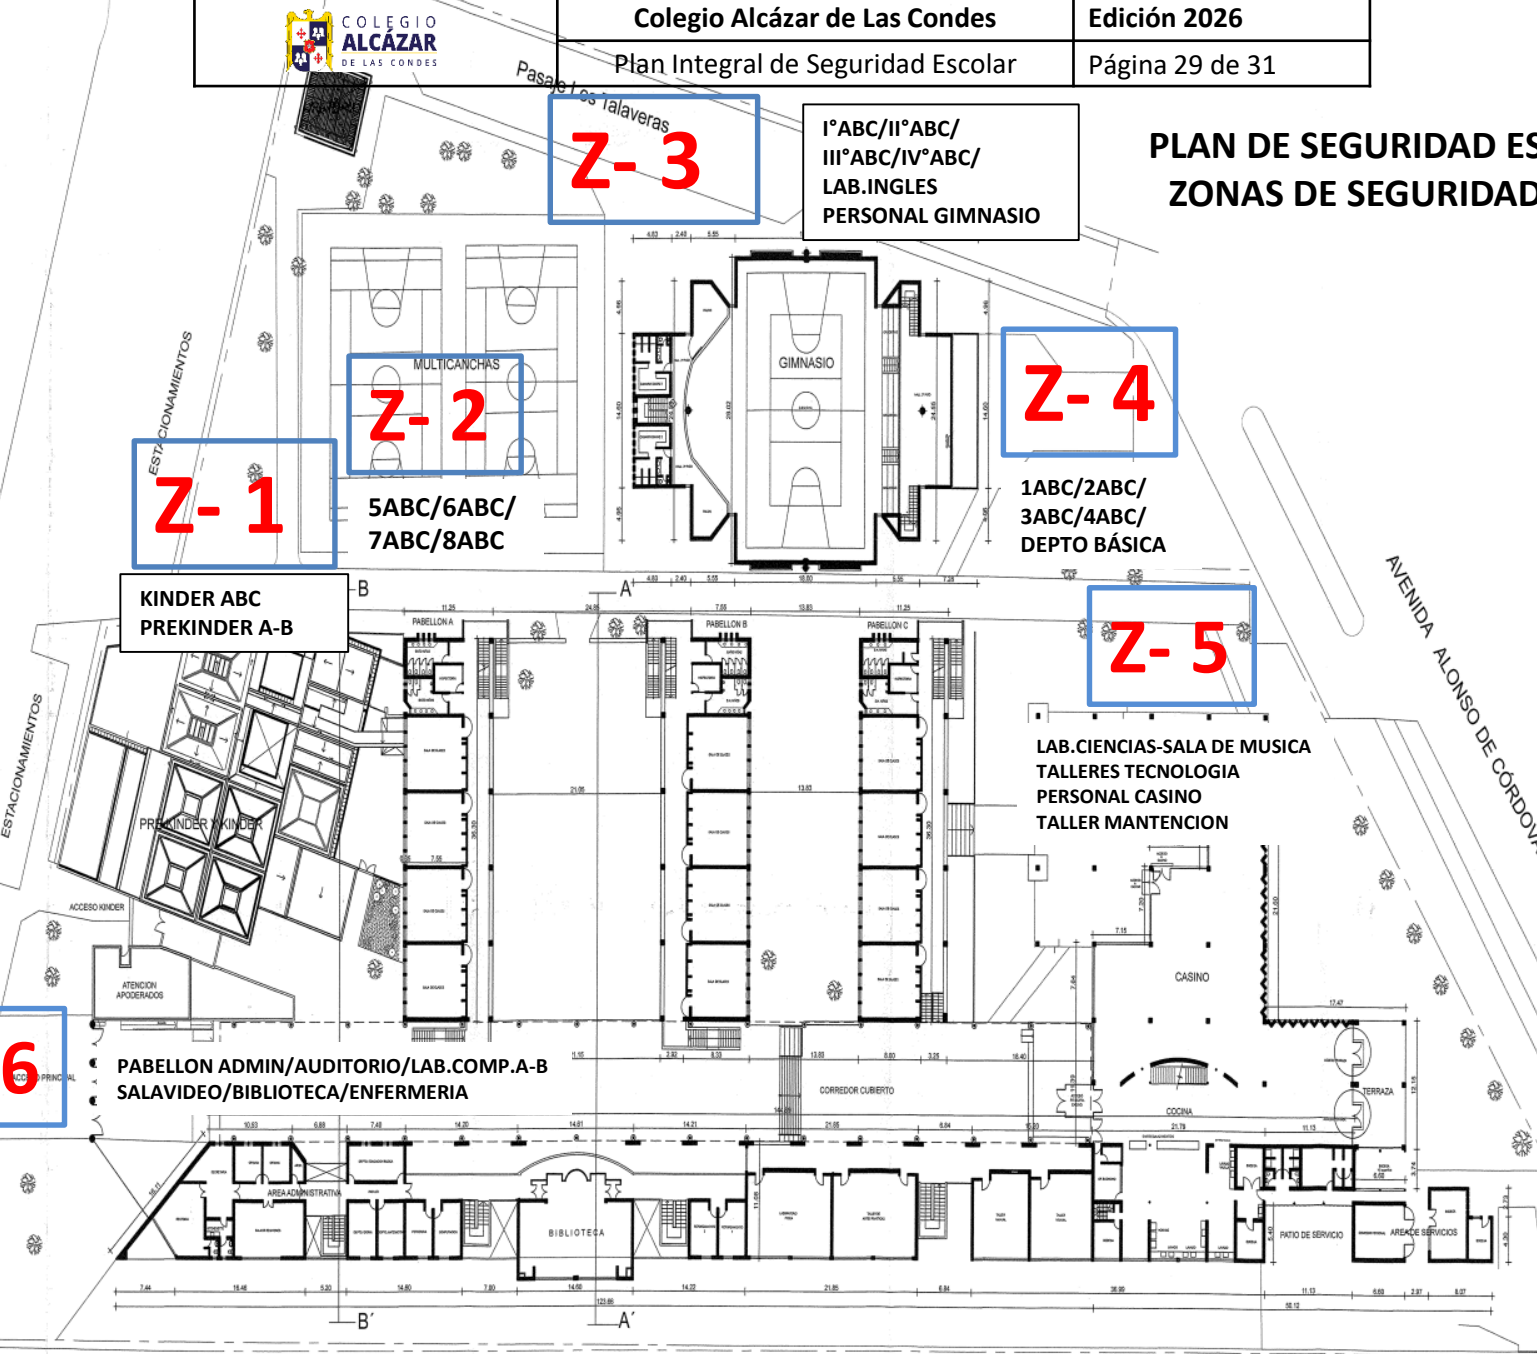

AVENIDA ALONSO DE CORDOVA

Paseo Las Talaveras

ESTACIONAMIENTOS

ESTACIONAMIENTOS

ACCESO KINDER

ATENCION APODERADOS

ACCESO PRINCIPAL

AREA ADMINISTRATIVA

BIBLIOTECA

CORREDOR CUBIERTO

COCINA

PATIO DE SERVICIO

AREA DE SERVICIOS

CASINO

TERRAZA

B'

A'

B

A

PABELLON A

PABELLON B

PABELLON C

PRE-KINDER KINDER

MULTICANCHAS

GIMNASIO

PLANO DISTRIBUCIÓN EQUIPOS DE SEGURIDAD Y OTROS



PLANO DISTRIBUCIÓN EQUIPOS DE SEGURIDAD Y OTROS

