


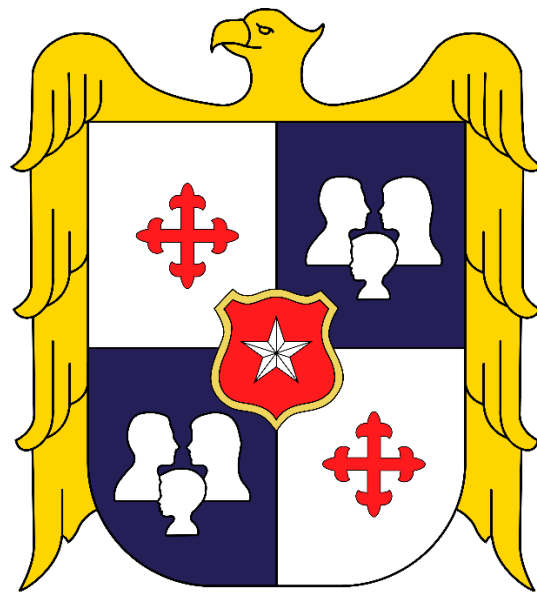

COLEGIO
ALCÁZAR
DE LAS CONDES

PLANOS VÍAS DE EVACUACIÓN

Z- 3

**I°ABC/II°ABC/
III°ABC/IV°ABC/
LAB.INGLES
PERSONAL GIMNASIO**

**PLAN DE SEGURIDAD ESCOLAR
ZONAS DE SEGURIDAD CALC**

Z- 2

**5ABC/6ABC/
7ABC/8ABC**

Z- 1

**KINDER ABC
PREKINDER A-B**

Z- 4


**1ABC/2ABC/
3ABC/4ABC/
DEPTO BÁSICA**

Z- 5

**LAB.CIENCIAS-SALA DE MUSICA
TALLERES TECNOLOGIA
PERSONAL CASINO
TALLER MANTENCION**

Z- 6


**PABELLON ADMIN/AUDITORIO/LAB.COMP.A-B
SALAVIDEO/BIBLIOTECA/ENFERMERIA**

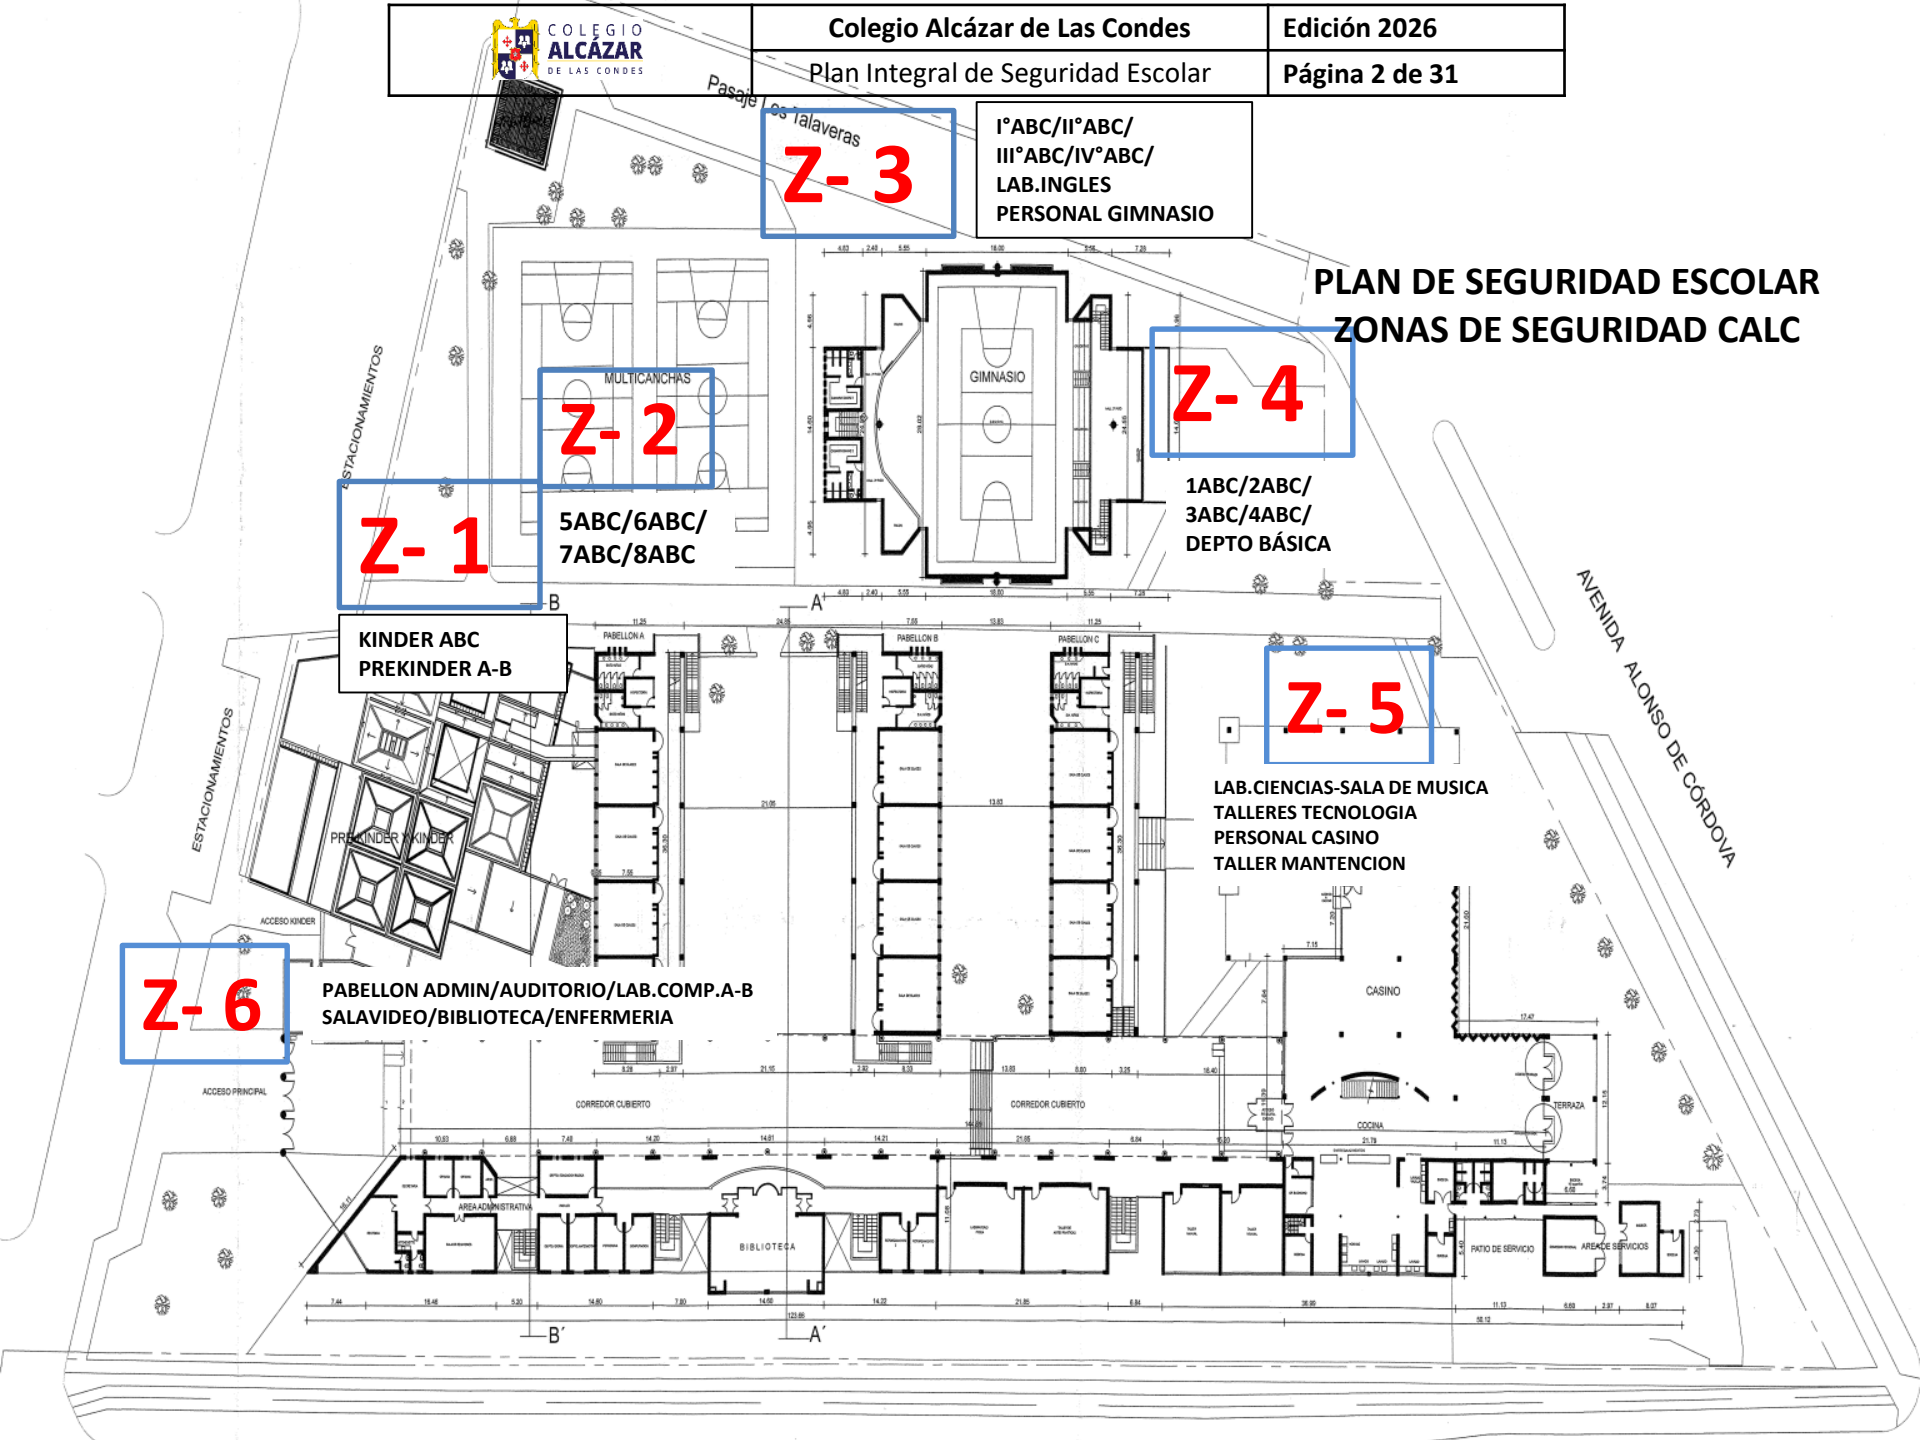


PLAN DE SEGURIDAD ESCOLAR

VIAS DE EVACUACIÓN

PABELLON C 3° PISO

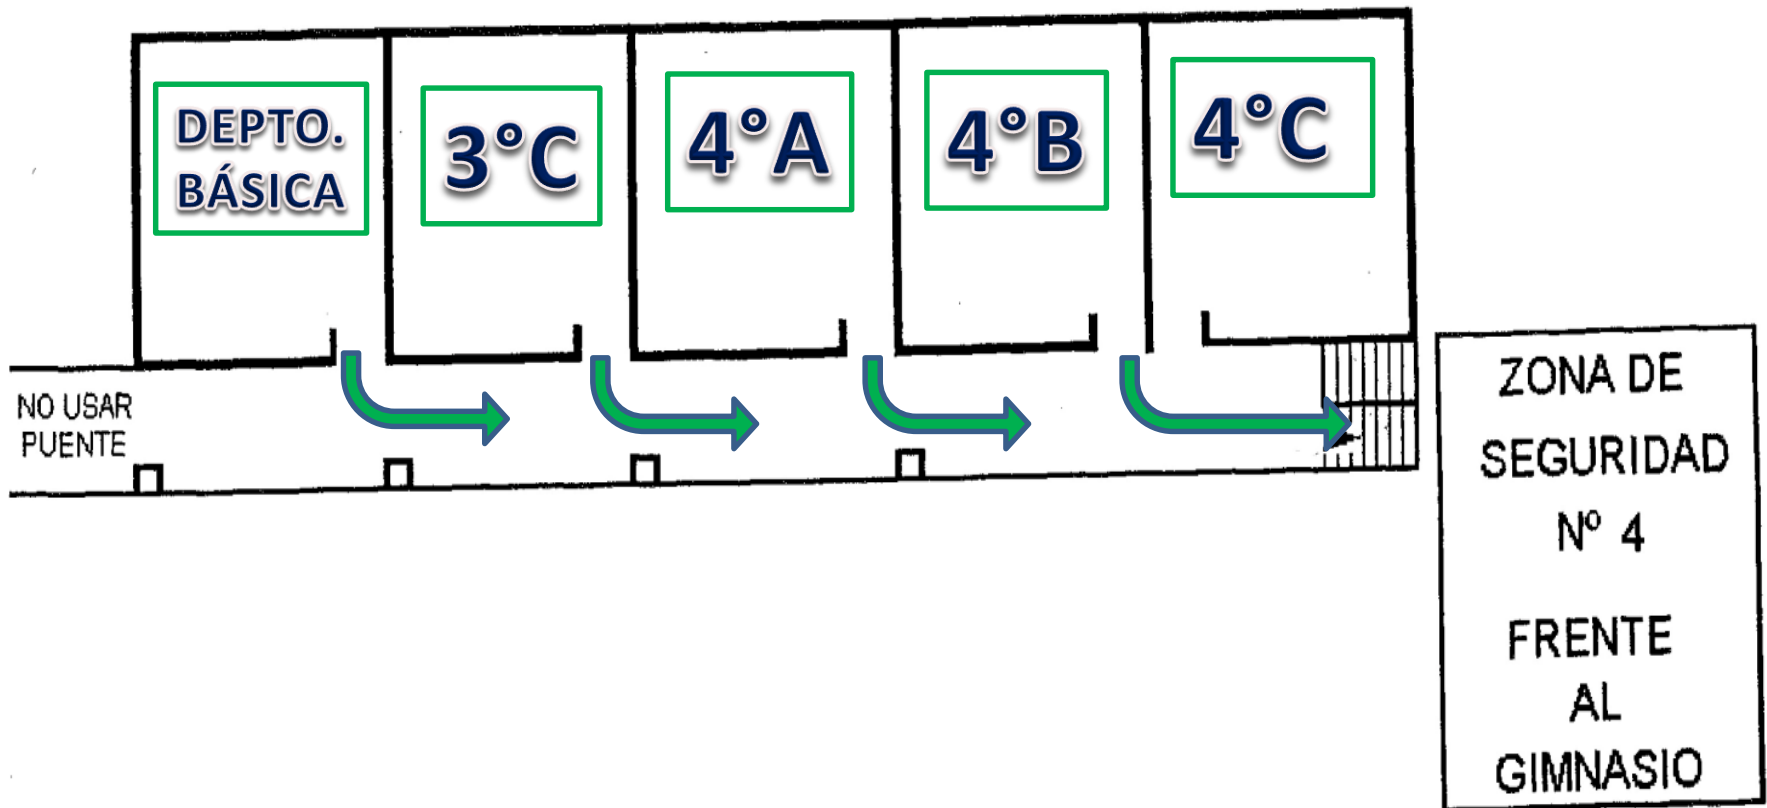


PLANO DISTRIBUCIÓN EQUIPOS DE SEGURIDAD Y OTROS 3° piso pabellón C

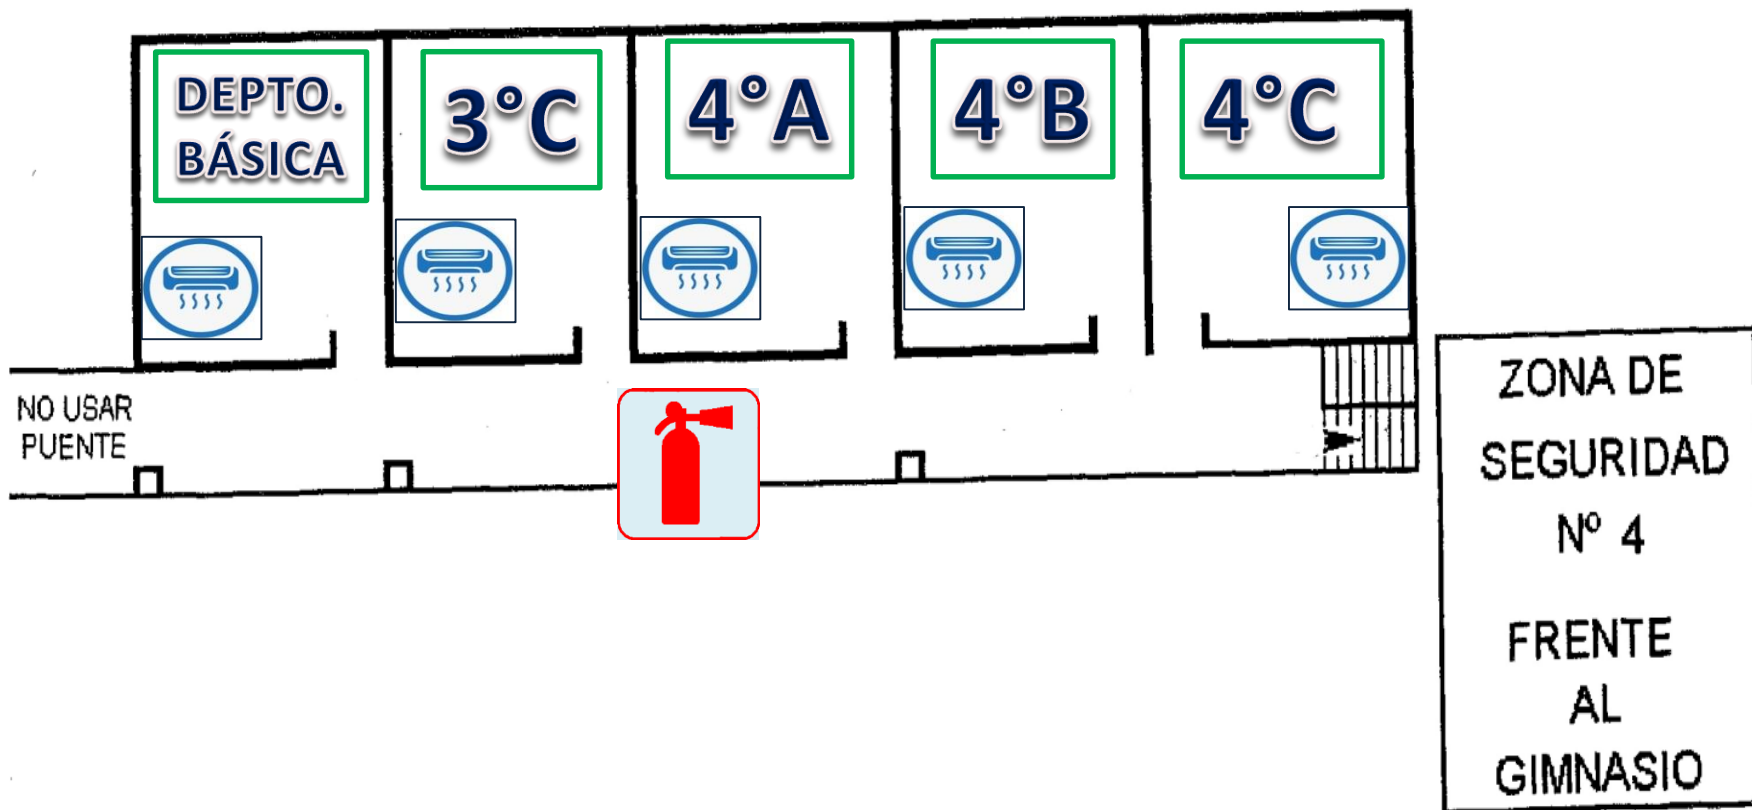


PLAN DE SEGURIDAD ESCOLAR

VIAS DE EVACUACIÓN

PABELLON C 2° PISO

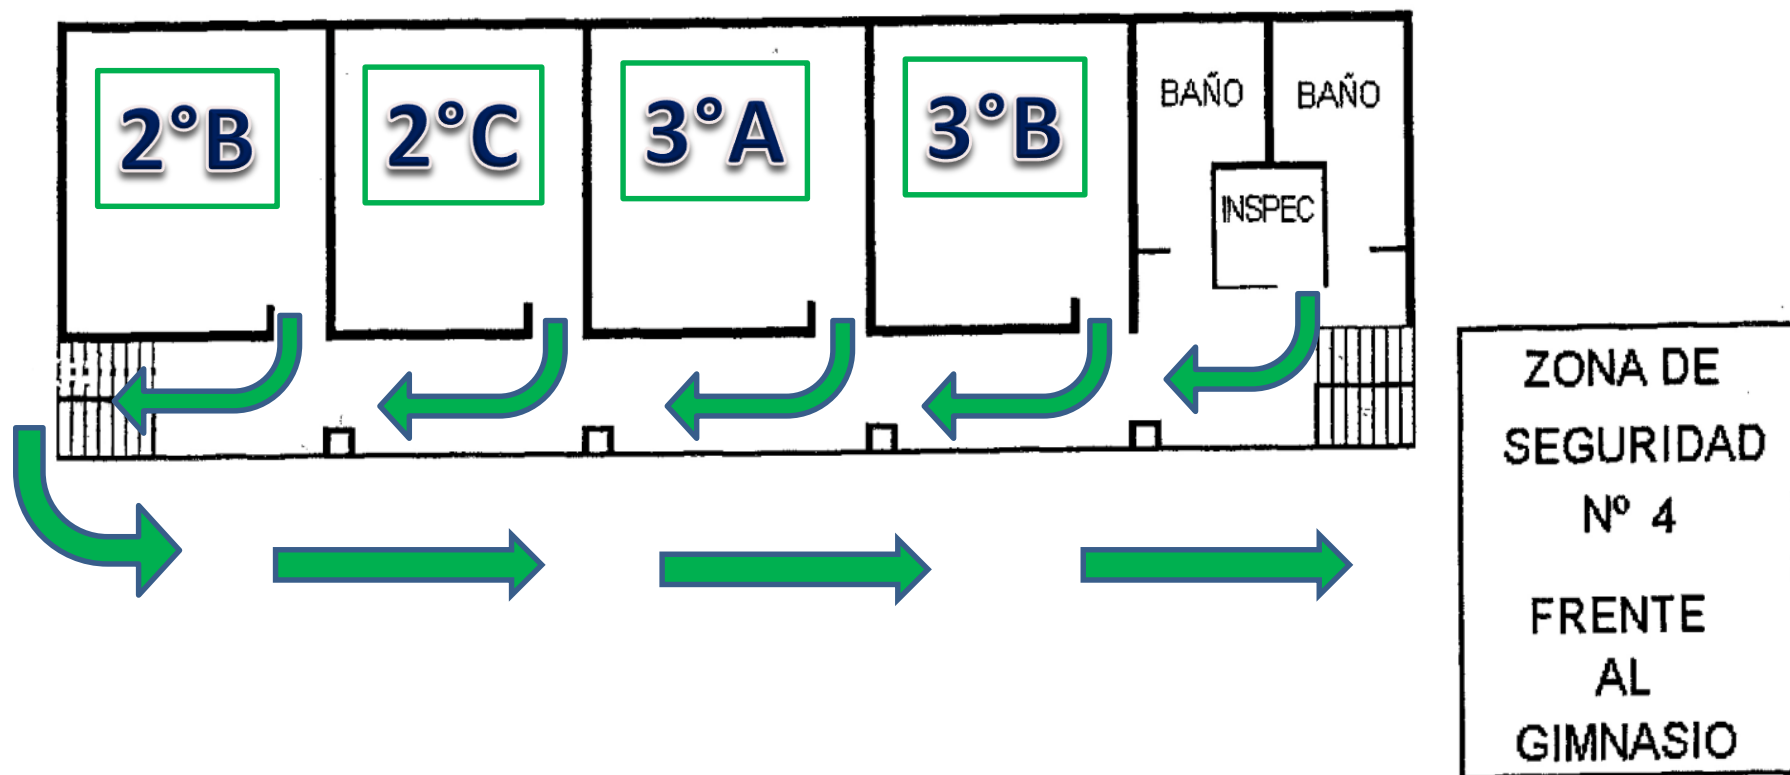

PLANO DISTRIBUCIÓN EQUIPOS DE SEGURIDAD Y OTROS 2° piso pabellón C

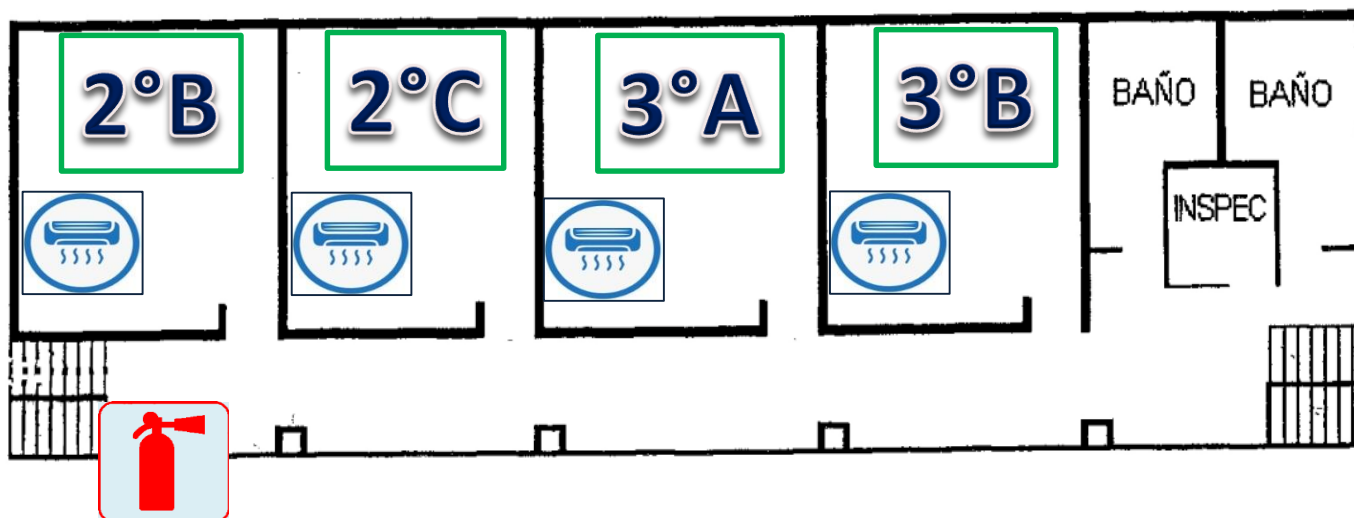


ZONA DE
SEGURIDAD
Nº 4

FRENTE
AL
GIMNASIO

PLAN DE SEGURIDAD ESCOLAR

VIAS DE EVACUACIÓN


PABELLON C 1° PISO

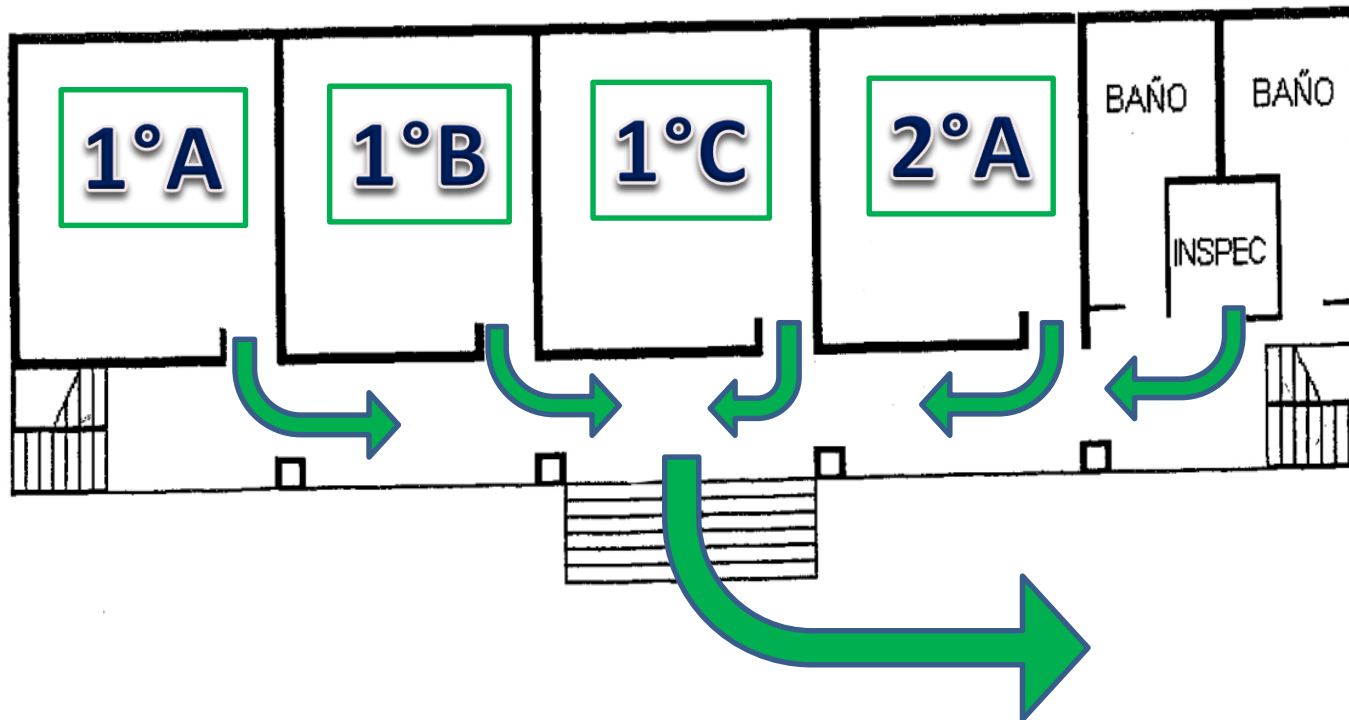

ZONA DE
SEGURIDAD
N° 4

FRENTE
AL
GIMNASIO


PLANO DISTRIBUCIÓN EQUIPOS DE SEGURIDAD Y OTROS 1° piso pabellón C

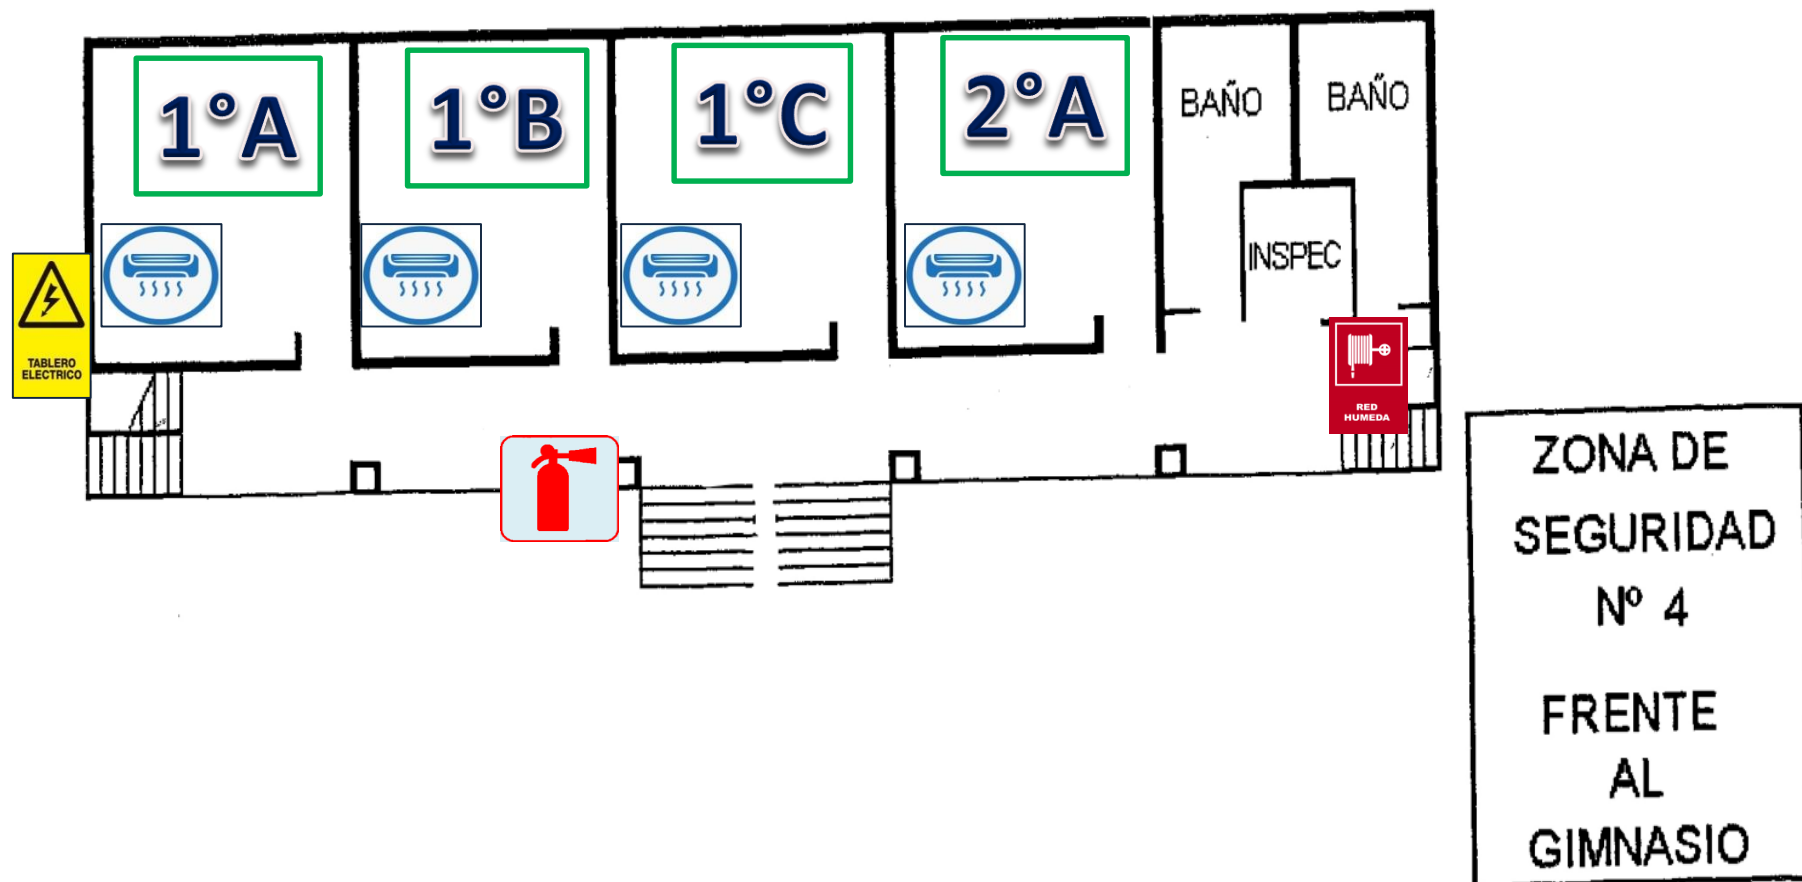


PLAN DE SEGURIDAD ESCOLAR

VIAS DE EVACUACIÓN

PABELLON B 3° PISO

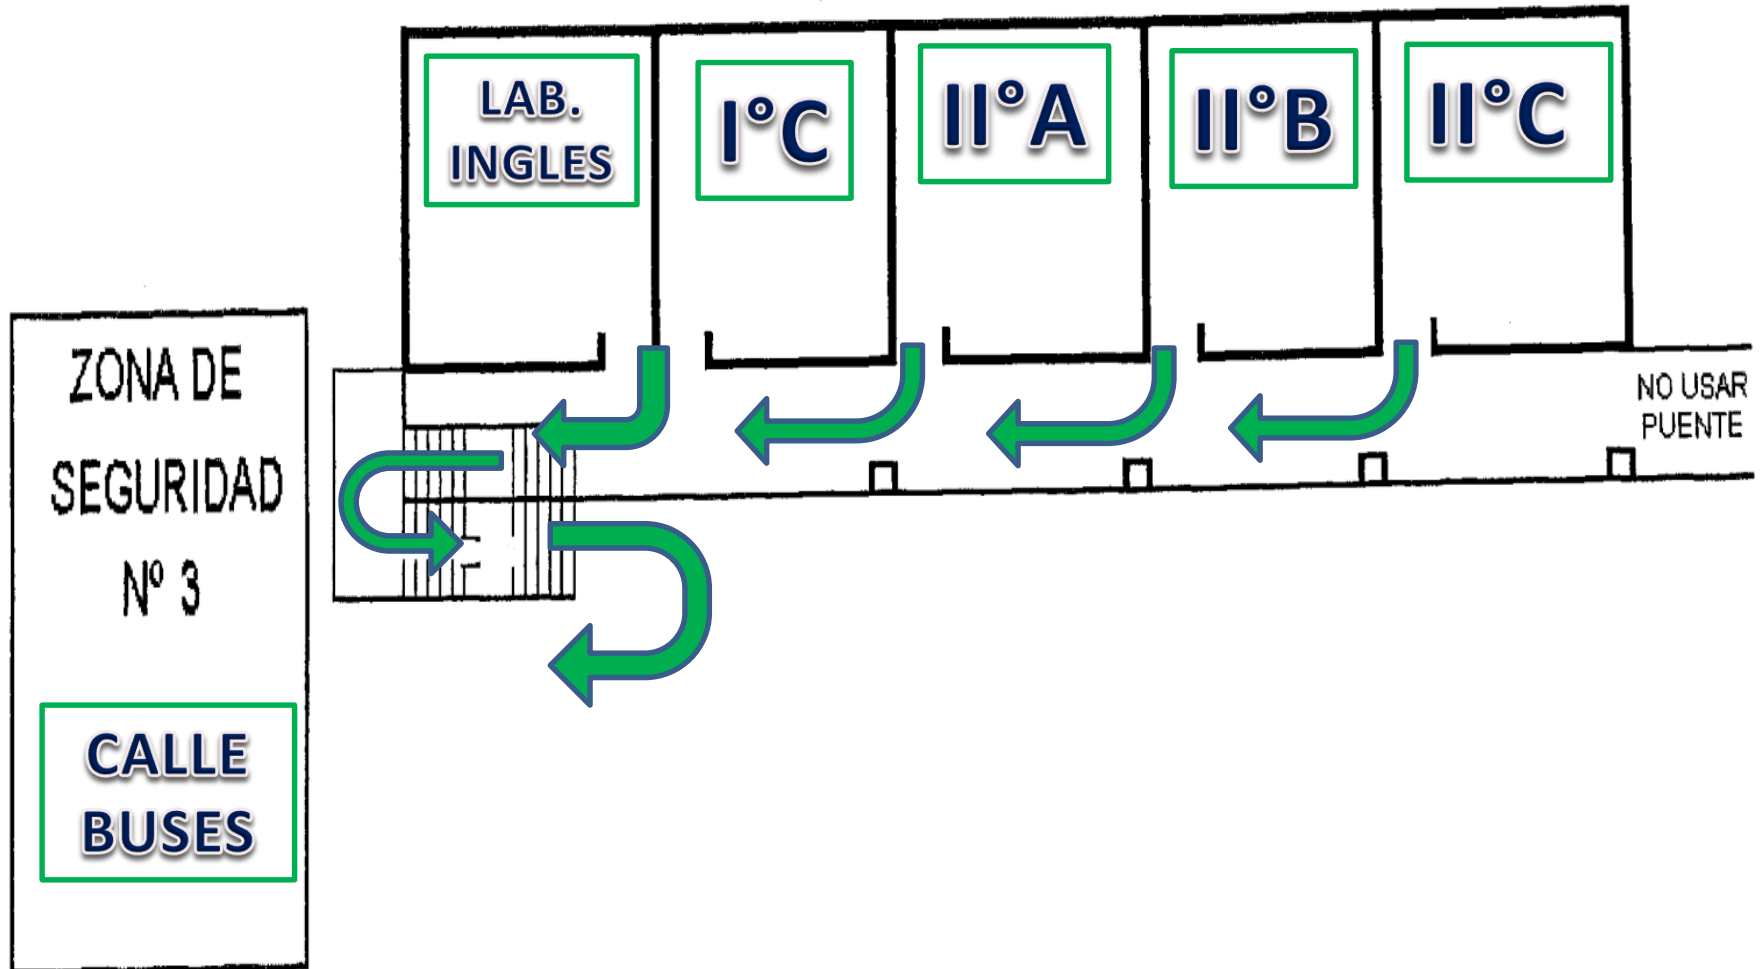


PLANO DISTRIBUCIÓN EQUIPOS DE SEGURIDAD Y OTROS 3° piso pabellón B

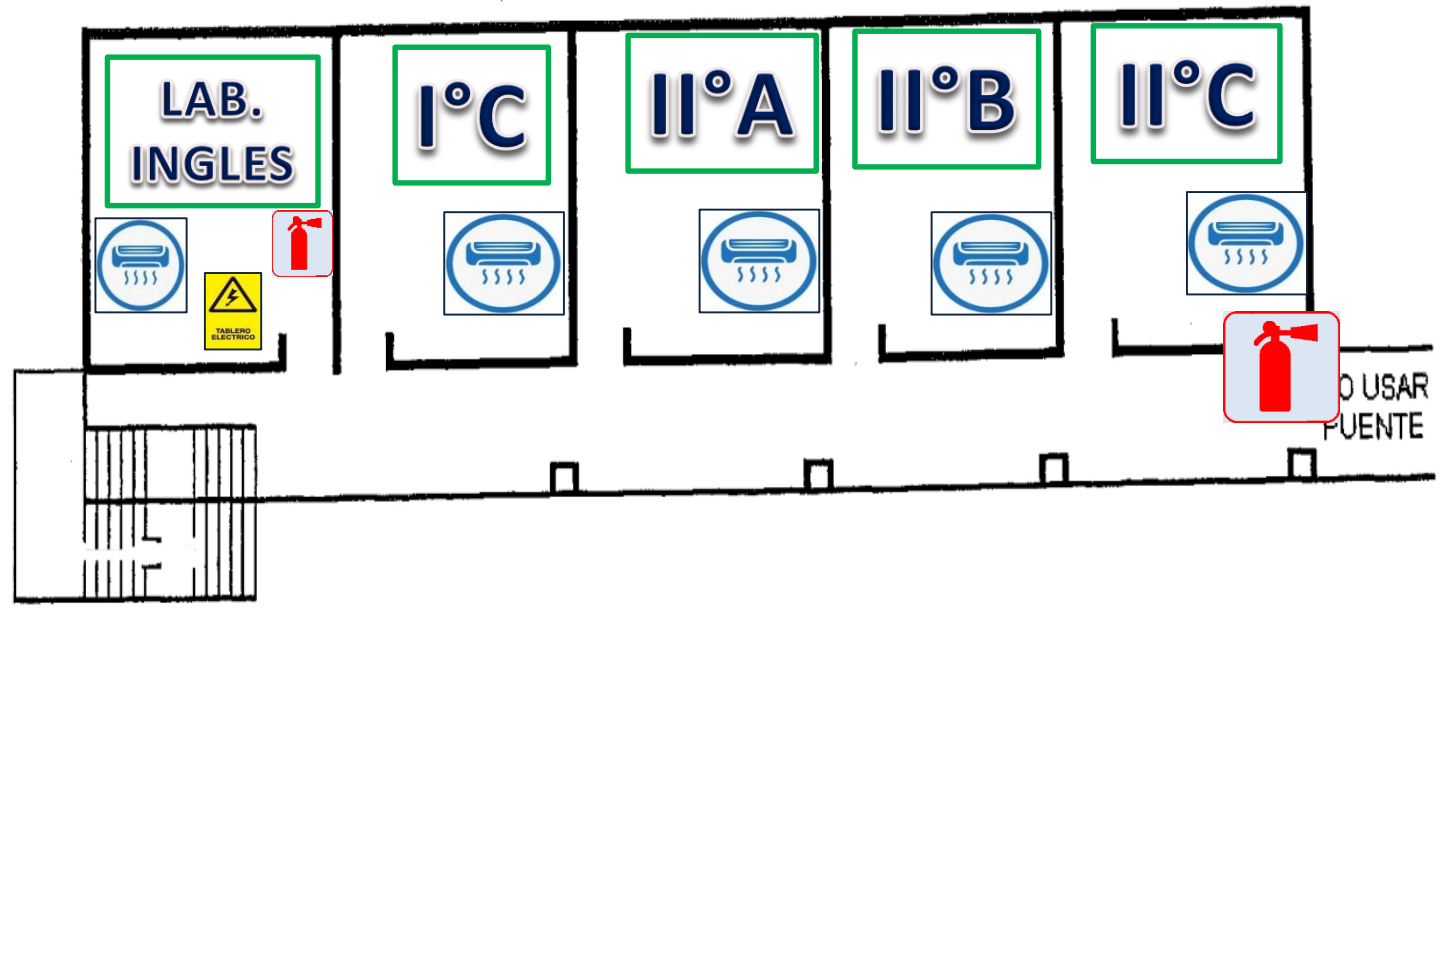

PLAN DE SEGURIDAD ESCOLAR

VIAS DE EVACUACIÓN


PABELLON B 2º PISO

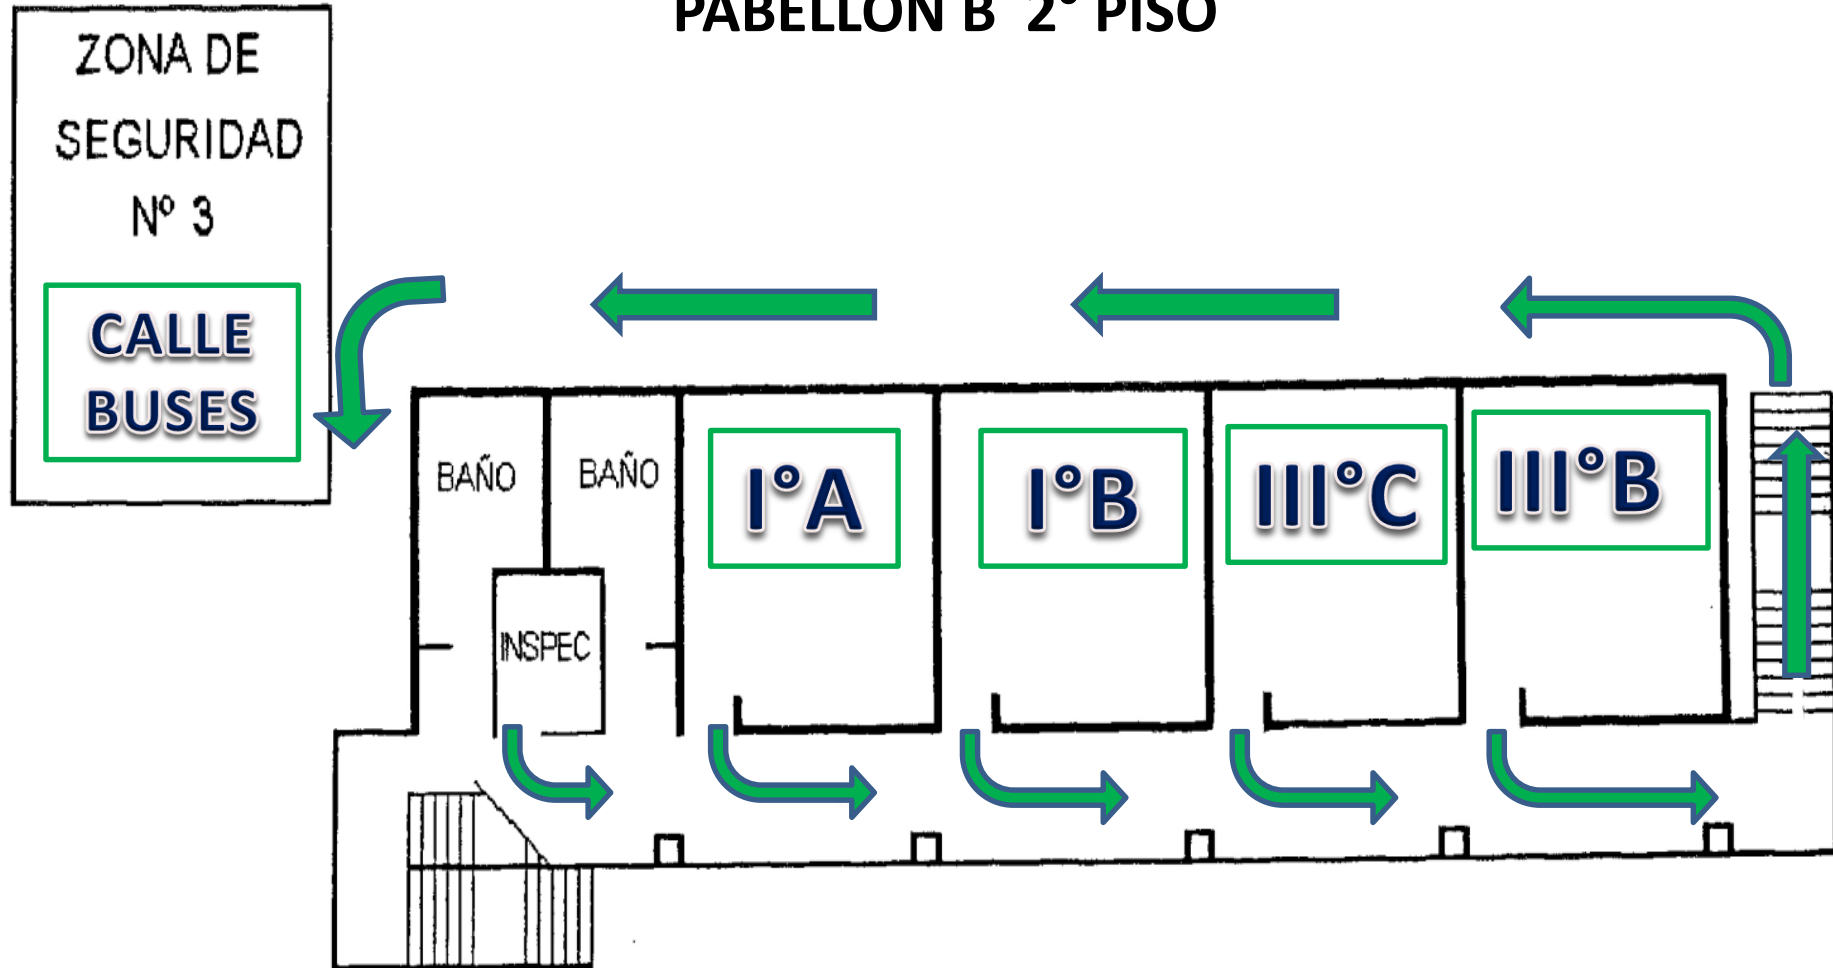

PLANO DISTRIBUCIÓN EQUIPOS DE SEGURIDAD Y OTROS 2° piso pabellón B

ZONA DE
SEGURIDAD
Nº 3


**CALLE
BUSES**

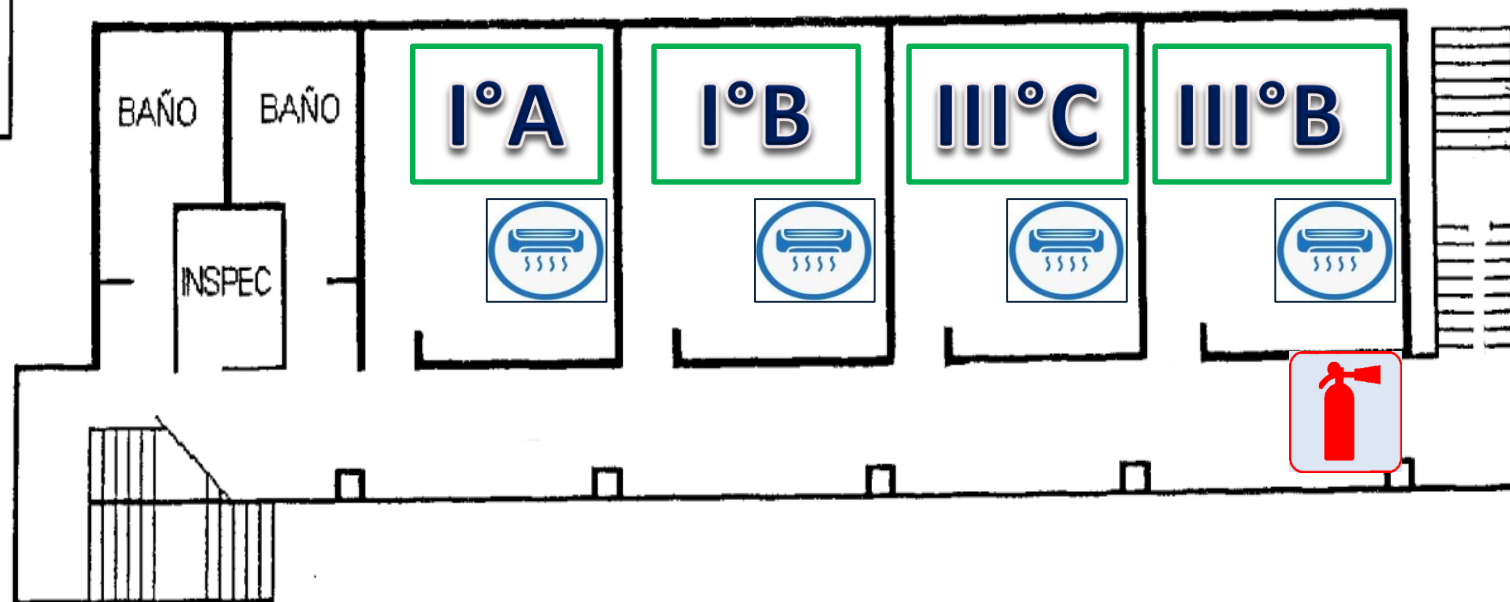


PLAN DE SEGURIDAD ESCOLAR

VÍAS DE EVACUACIÓN

PABELLON B 1º PISO

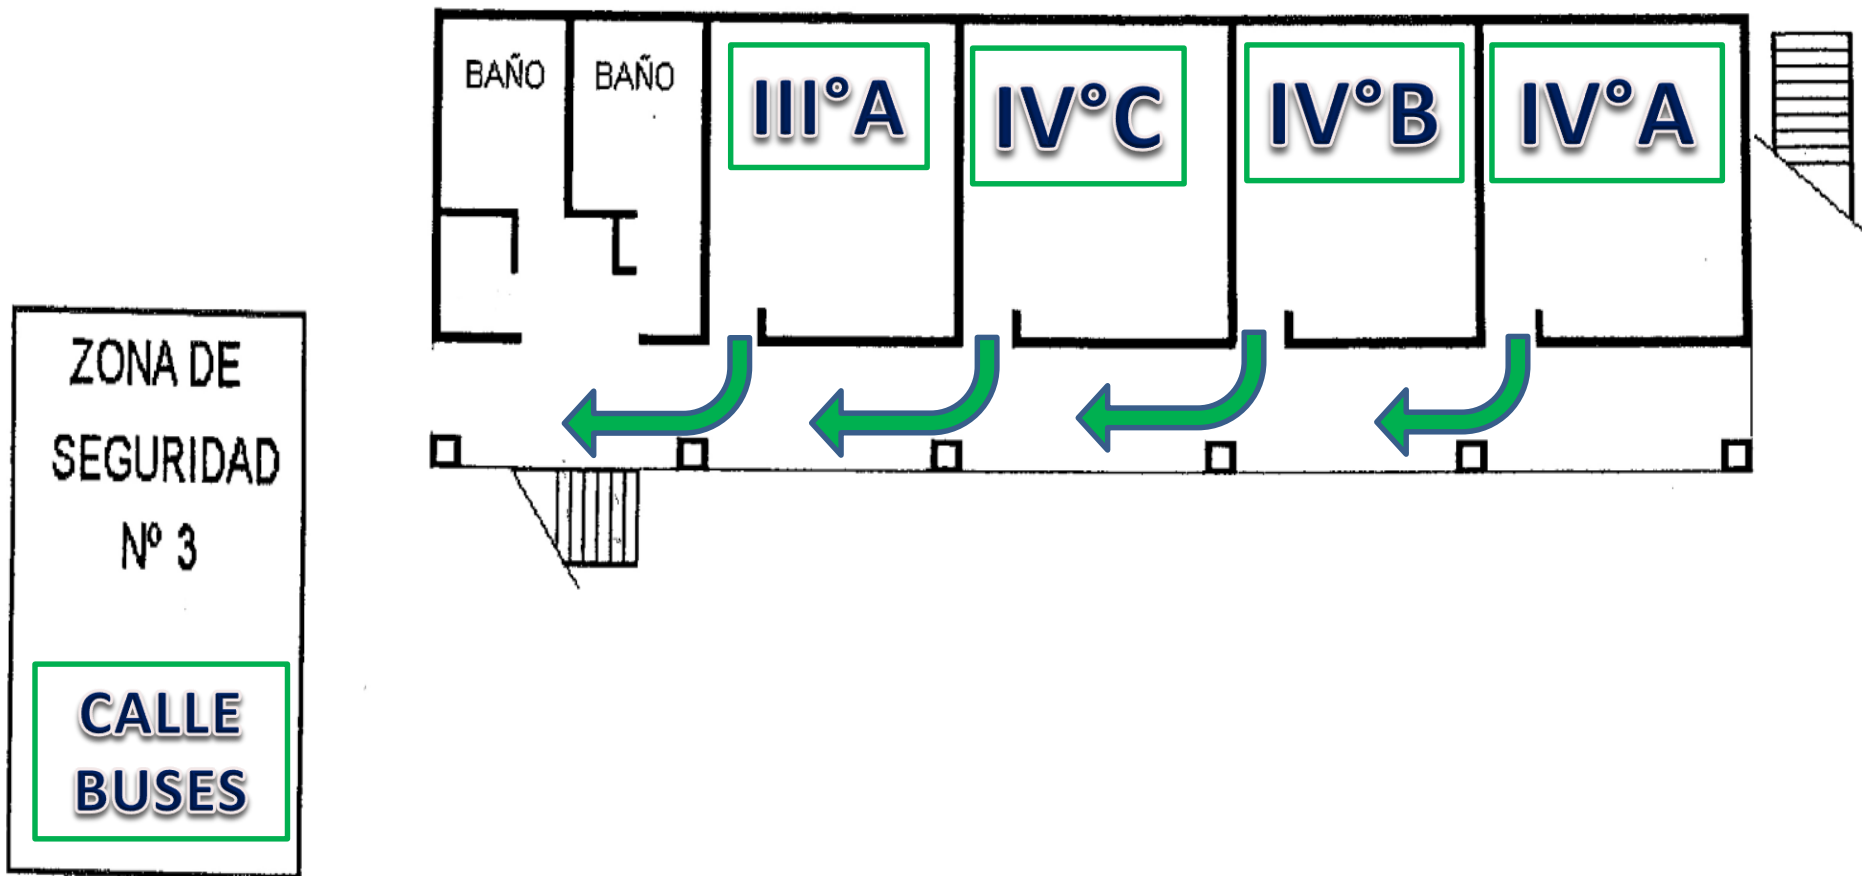


PLANO DISTRIBUCIÓN EQUIPOS DE SEGURIDAD Y OTROS 1° piso pabellón B

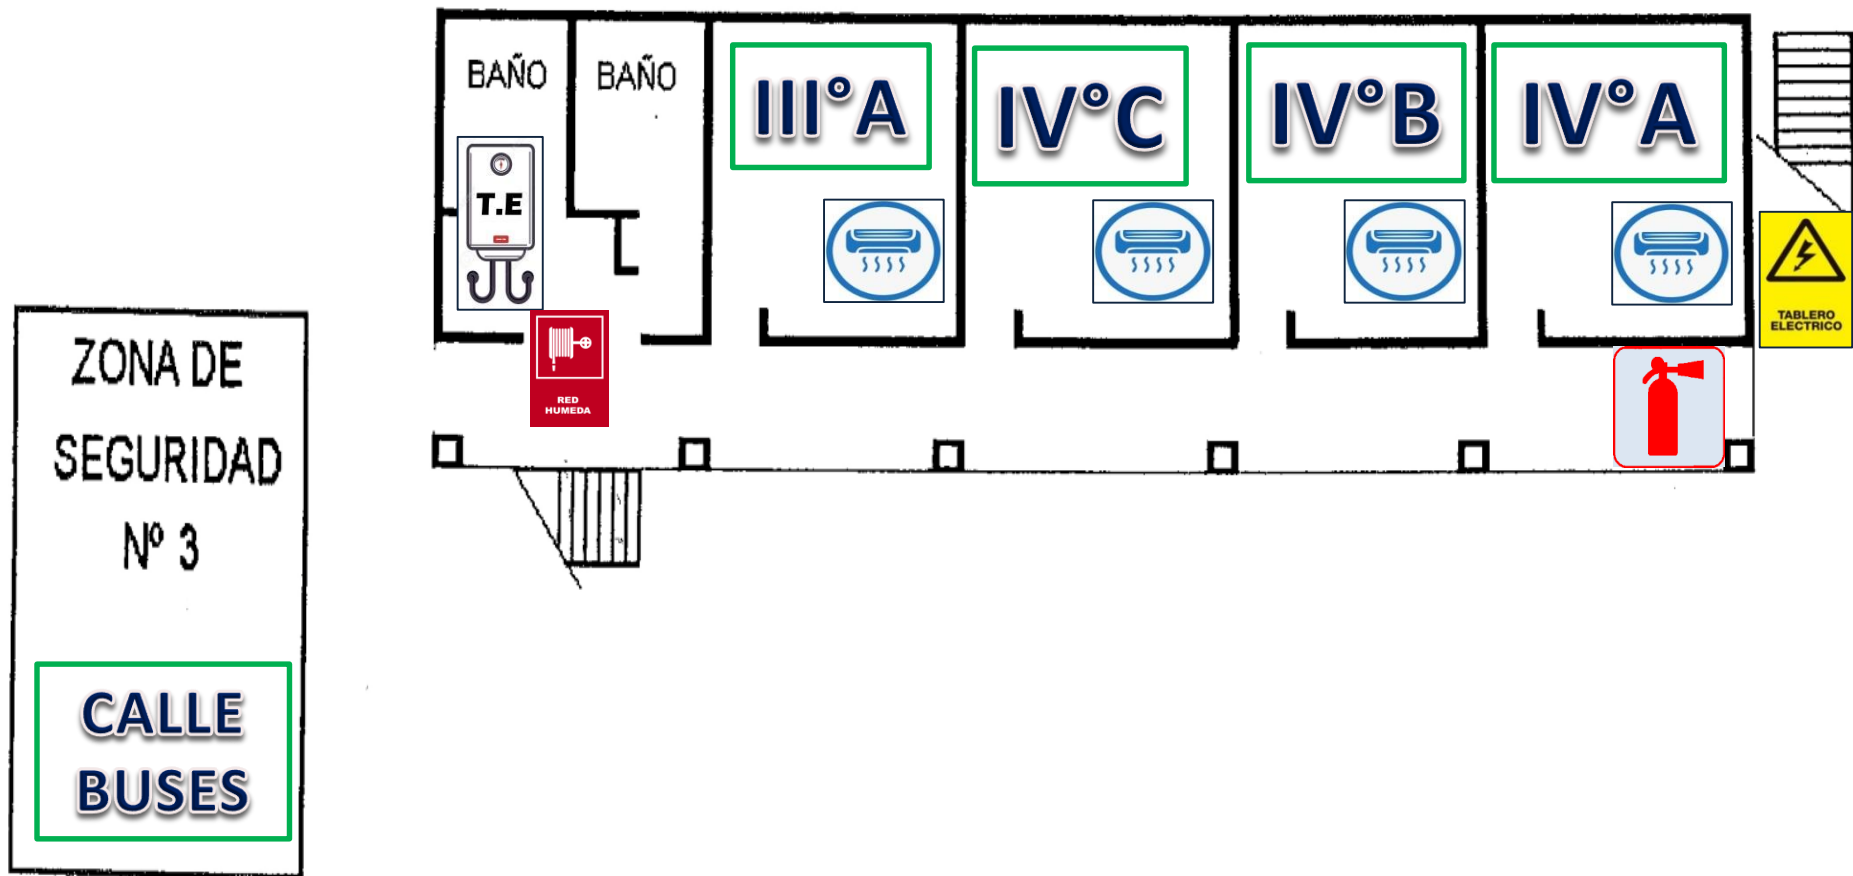


PLAN DE SEGURIDAD ESCOLAR

VIAS DE EVACUACIÓN

PABELLON A 3° PISO

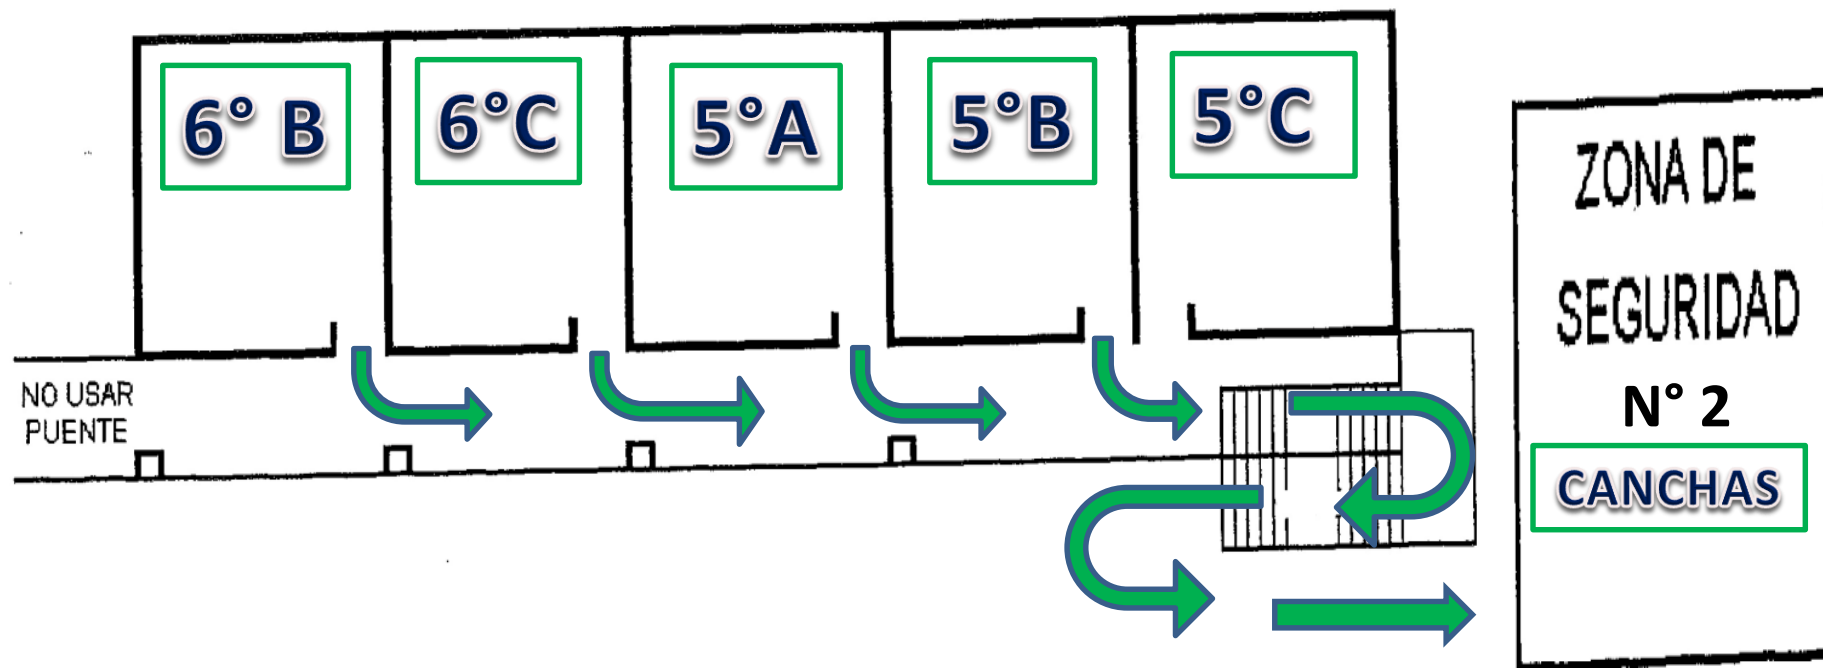


PLANO DISTRIBUCIÓN EQUIPOS DE SEGURIDAD Y OTROS 3° piso pabellón A

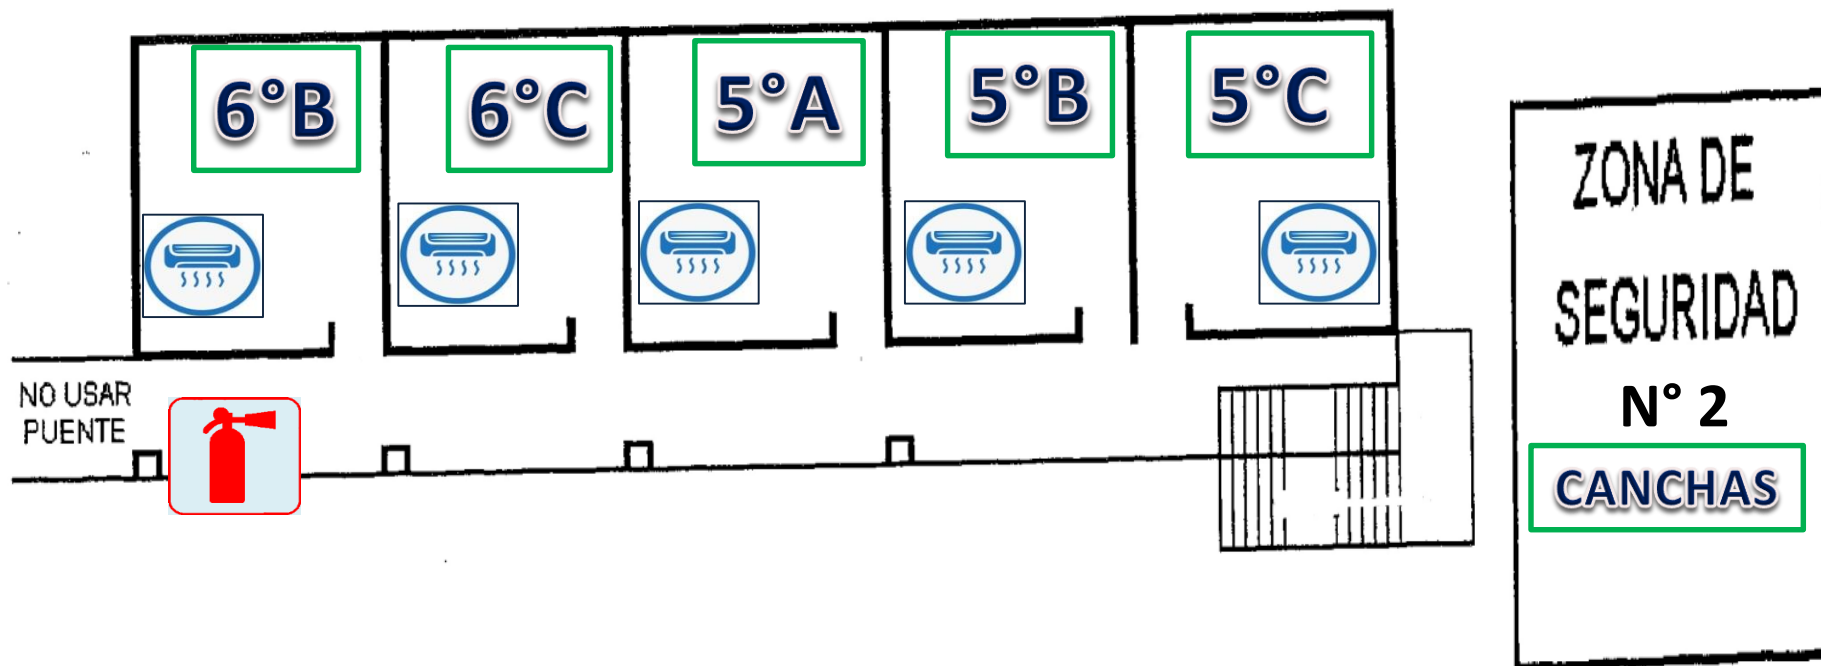


PLAN DE SEGURIDAD ESCOLAR

VIAS DE EVACUACIÓN

PABELLON A 2º PISO

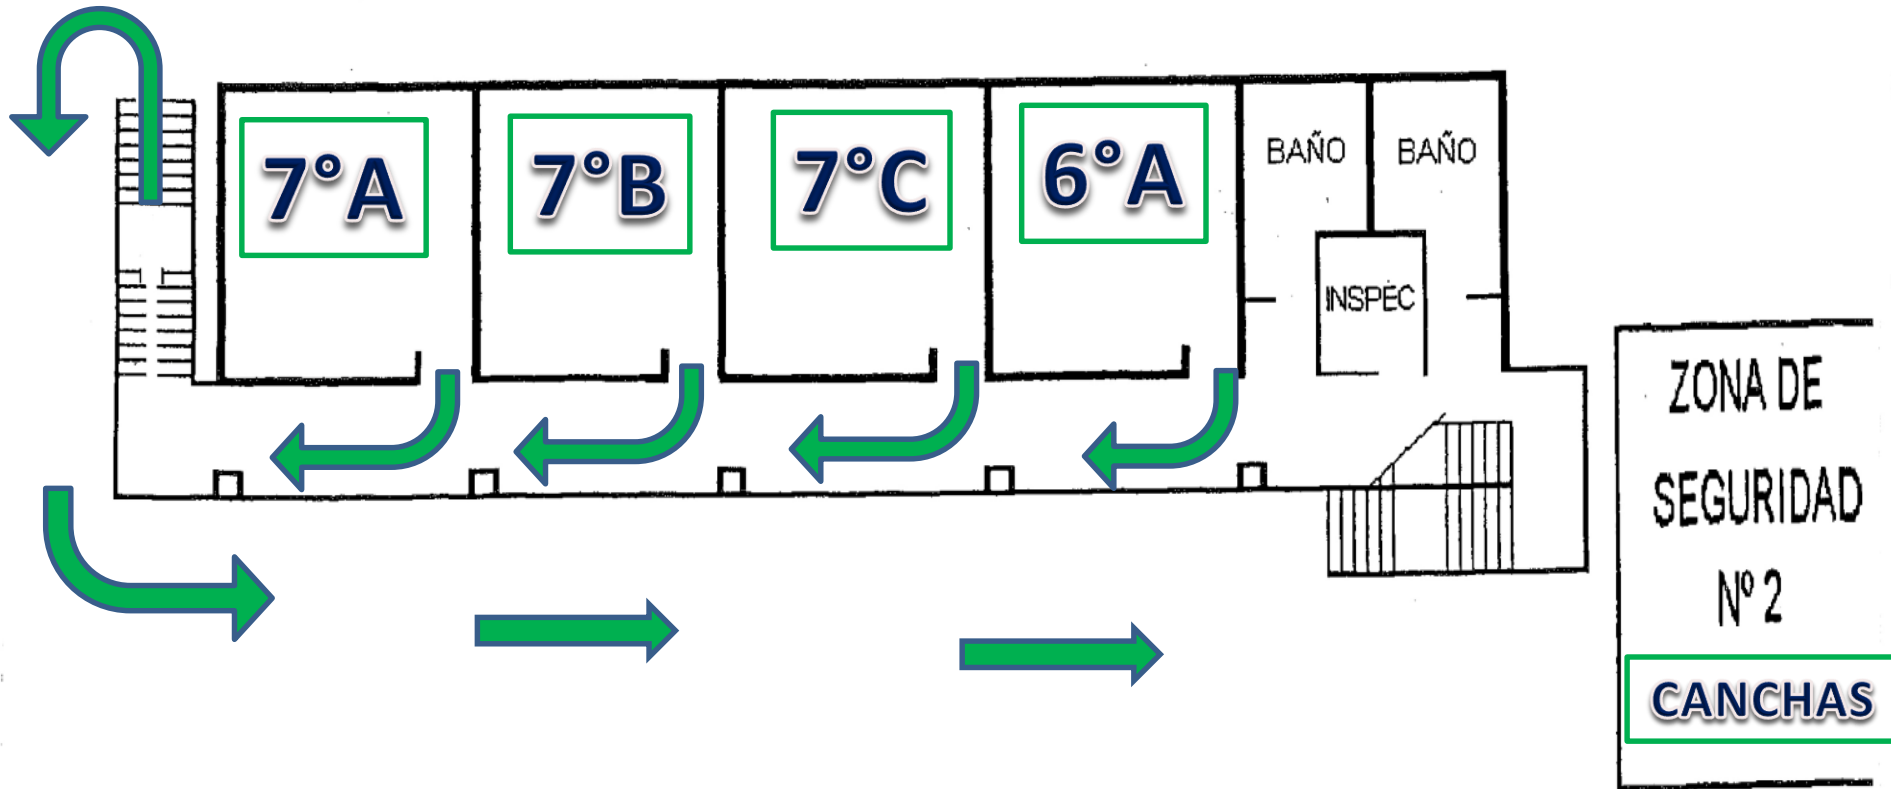

PLANO DISTRIBUCIÓN EQUIPOS DE SEGURIDAD Y OTROS 2° piso pabellón A

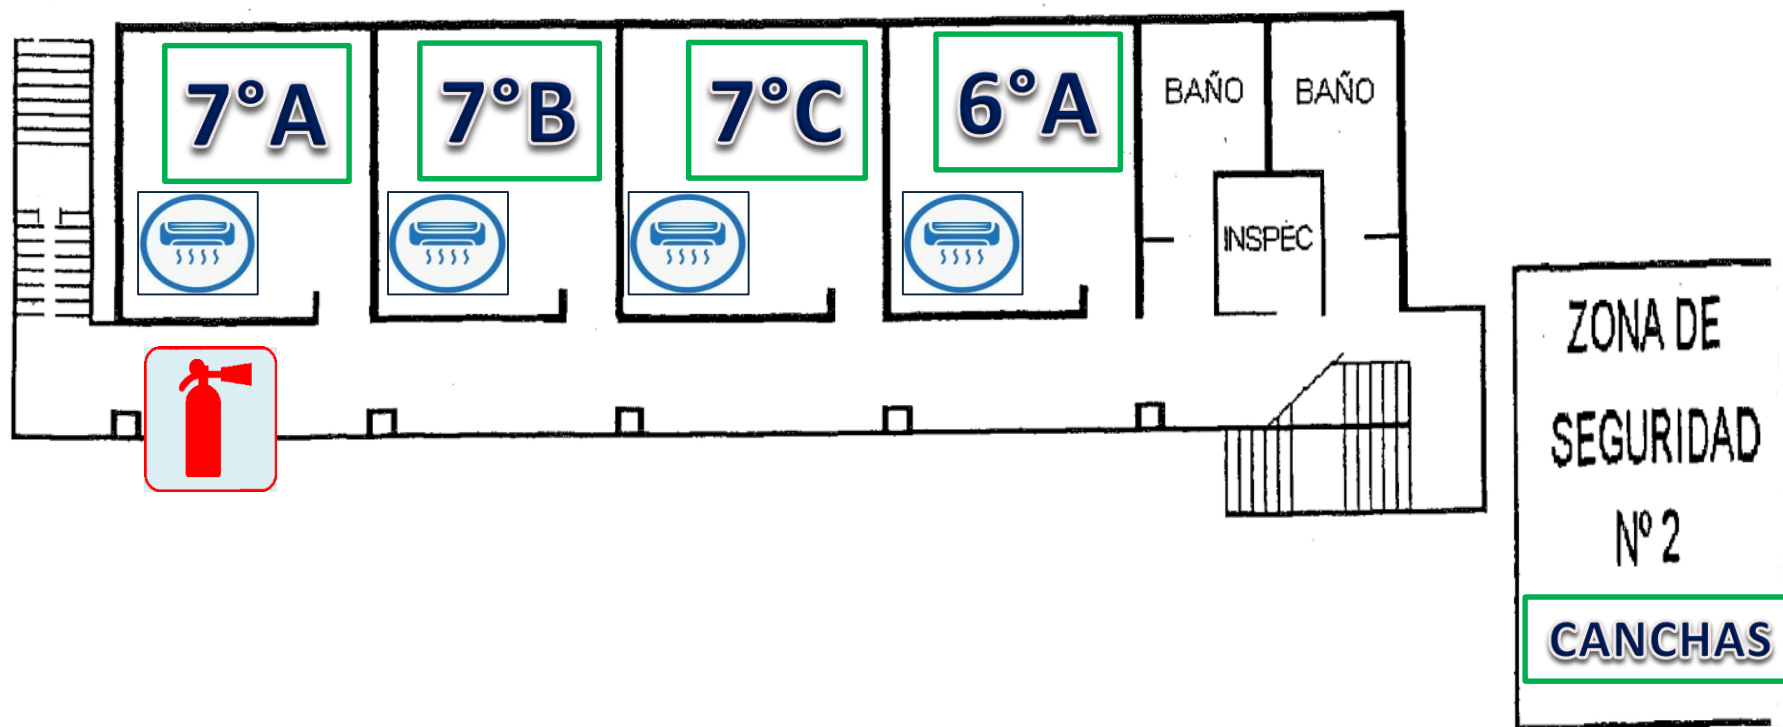

PLAN DE SEGURIDAD ESCOLAR

VIAS DE EVACUACIÓN

PABELLON A 1° PISO

SECTOR
PATIO
PREBASICA

8°A

8°B

8°C

KC

BAÑO

BAÑO

BAÑO


ZONA DE
SEGURIDAD

Nº 2

CANCHAS




PLANO DISTRIBUCIÓN EQUIPOS DE SEGURIDAD Y OTROS 1° piso pabellón A

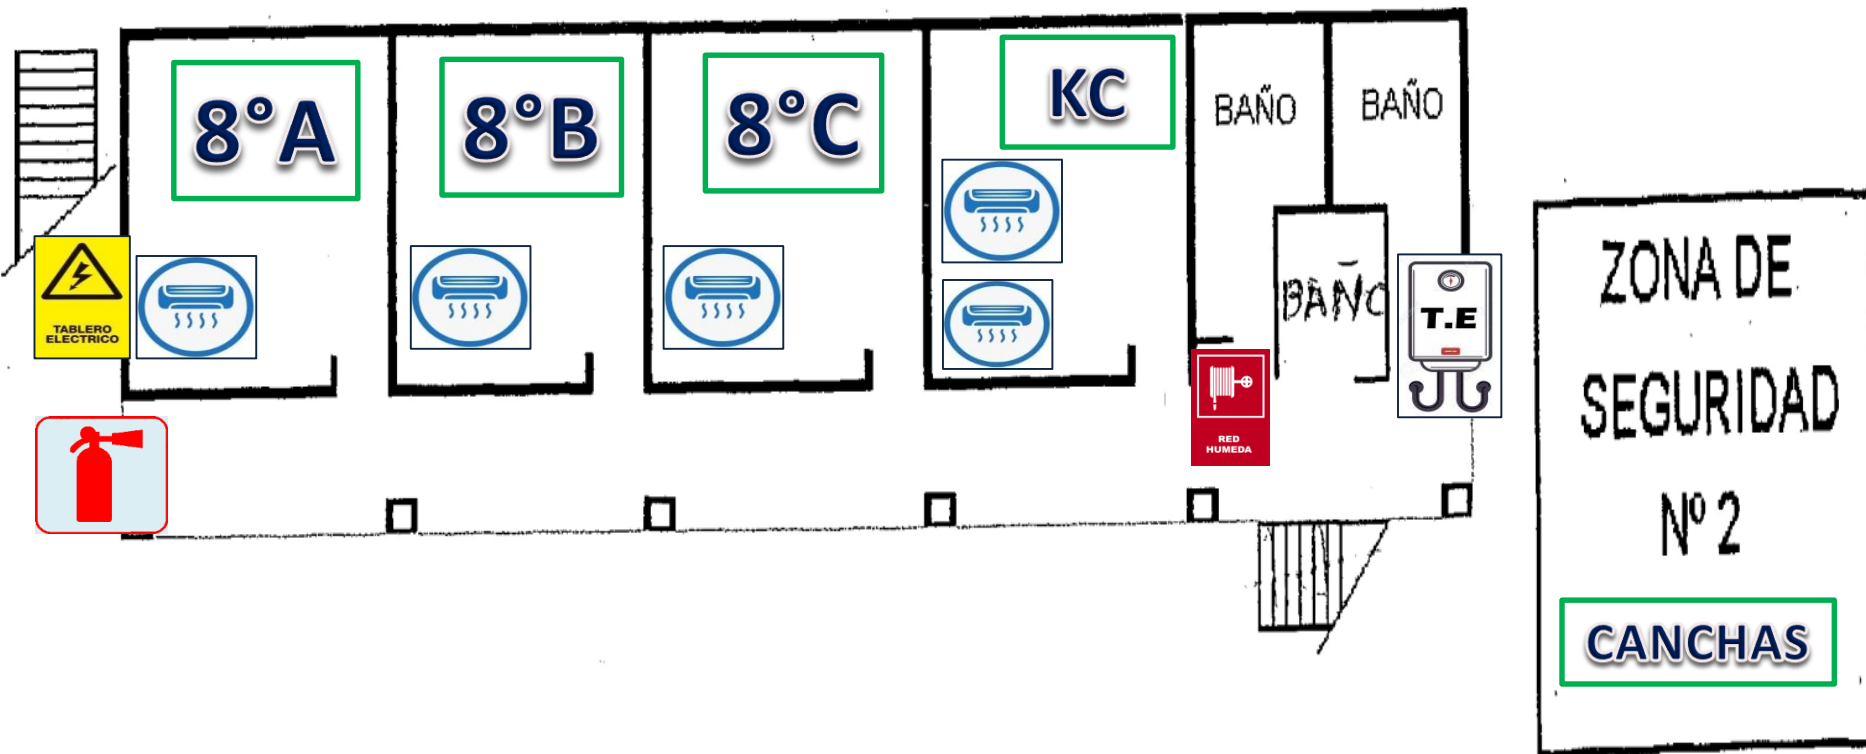


PLAN DE SEGURIDAD ESCOLAR

VIAS DE EVACUACIÓN


PABELLON ADMIN. 3° PISO

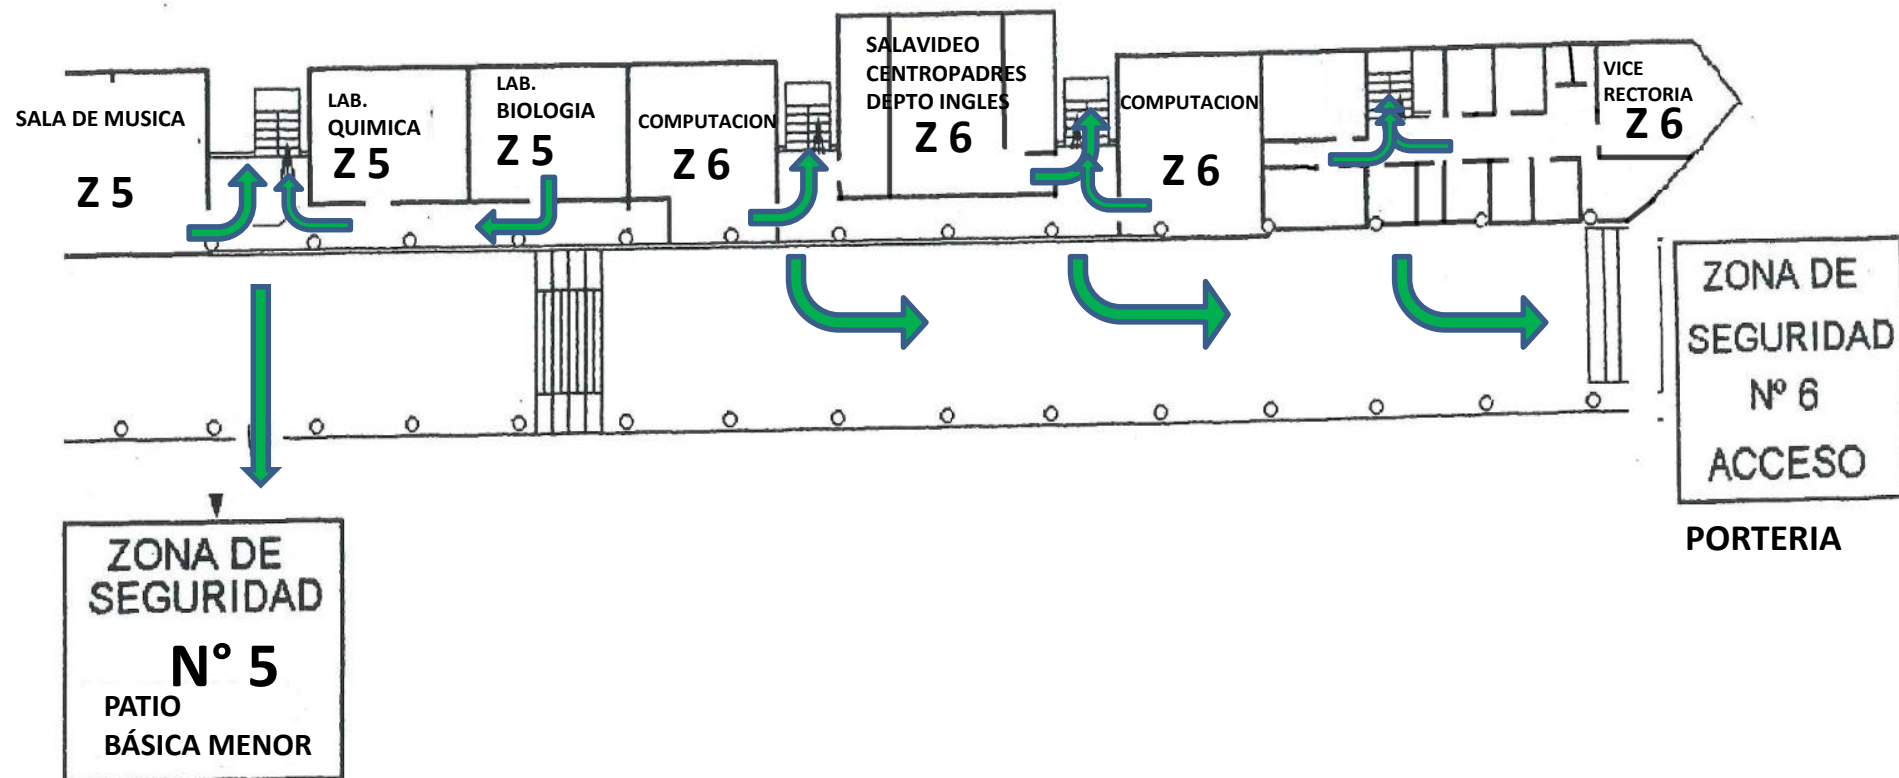

PLANO DISTRIBUCIÓN EQUIPOS DE SEGURIDAD Y OTROS 3º piso pabellón Administración

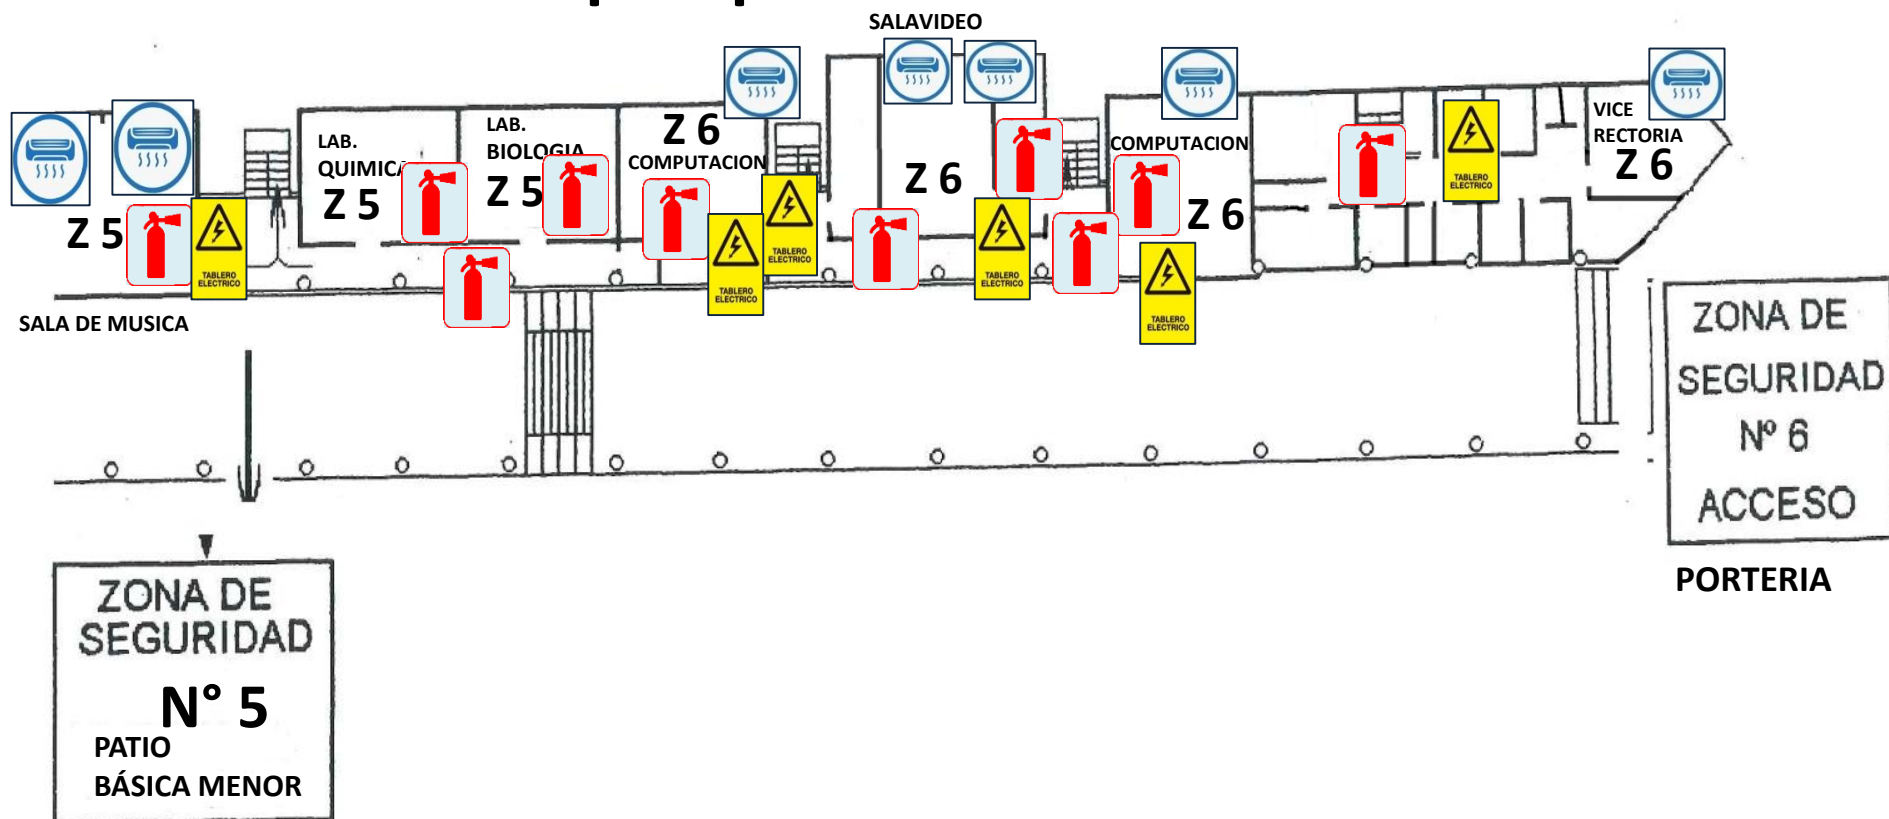


PLAN DE SEGURIDAD ESCOLAR VIAS DE EVACUACIÓN GIMNASIO

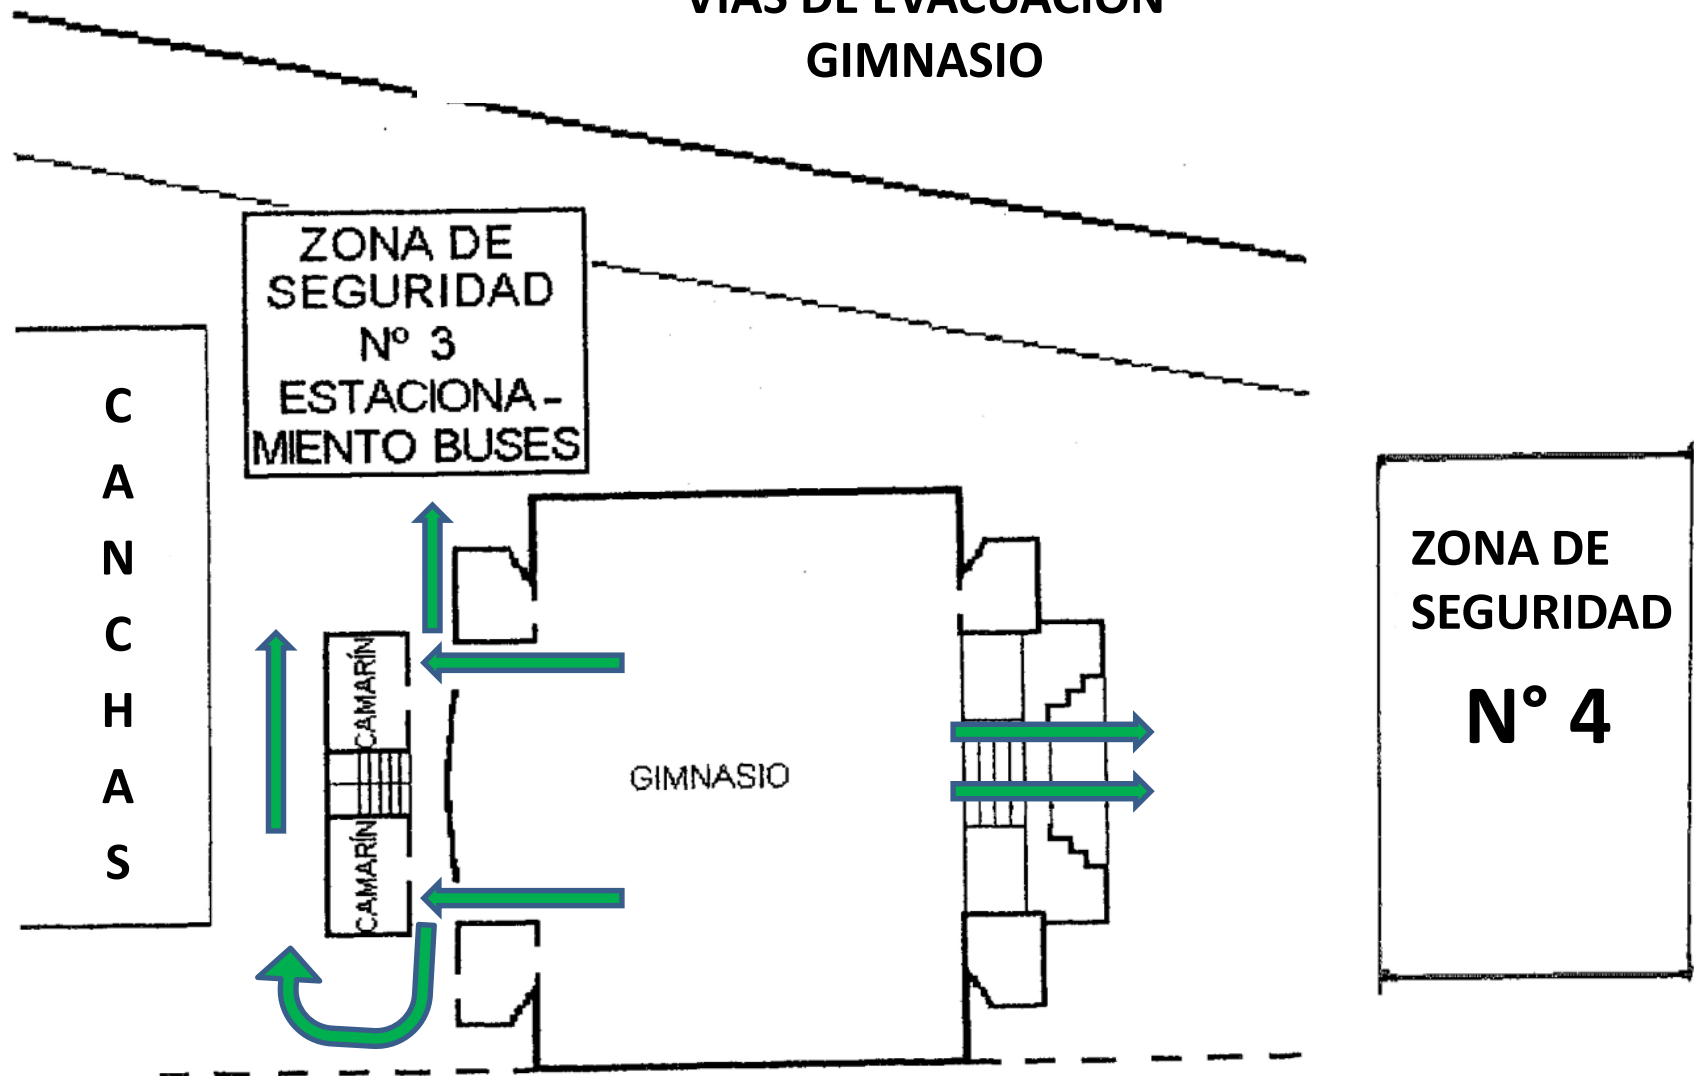


PLAN DE SEGURIDAD ESCOLAR

VIAS DE EVACUACIÓN

PABELLON ADMIN. 2º PISO

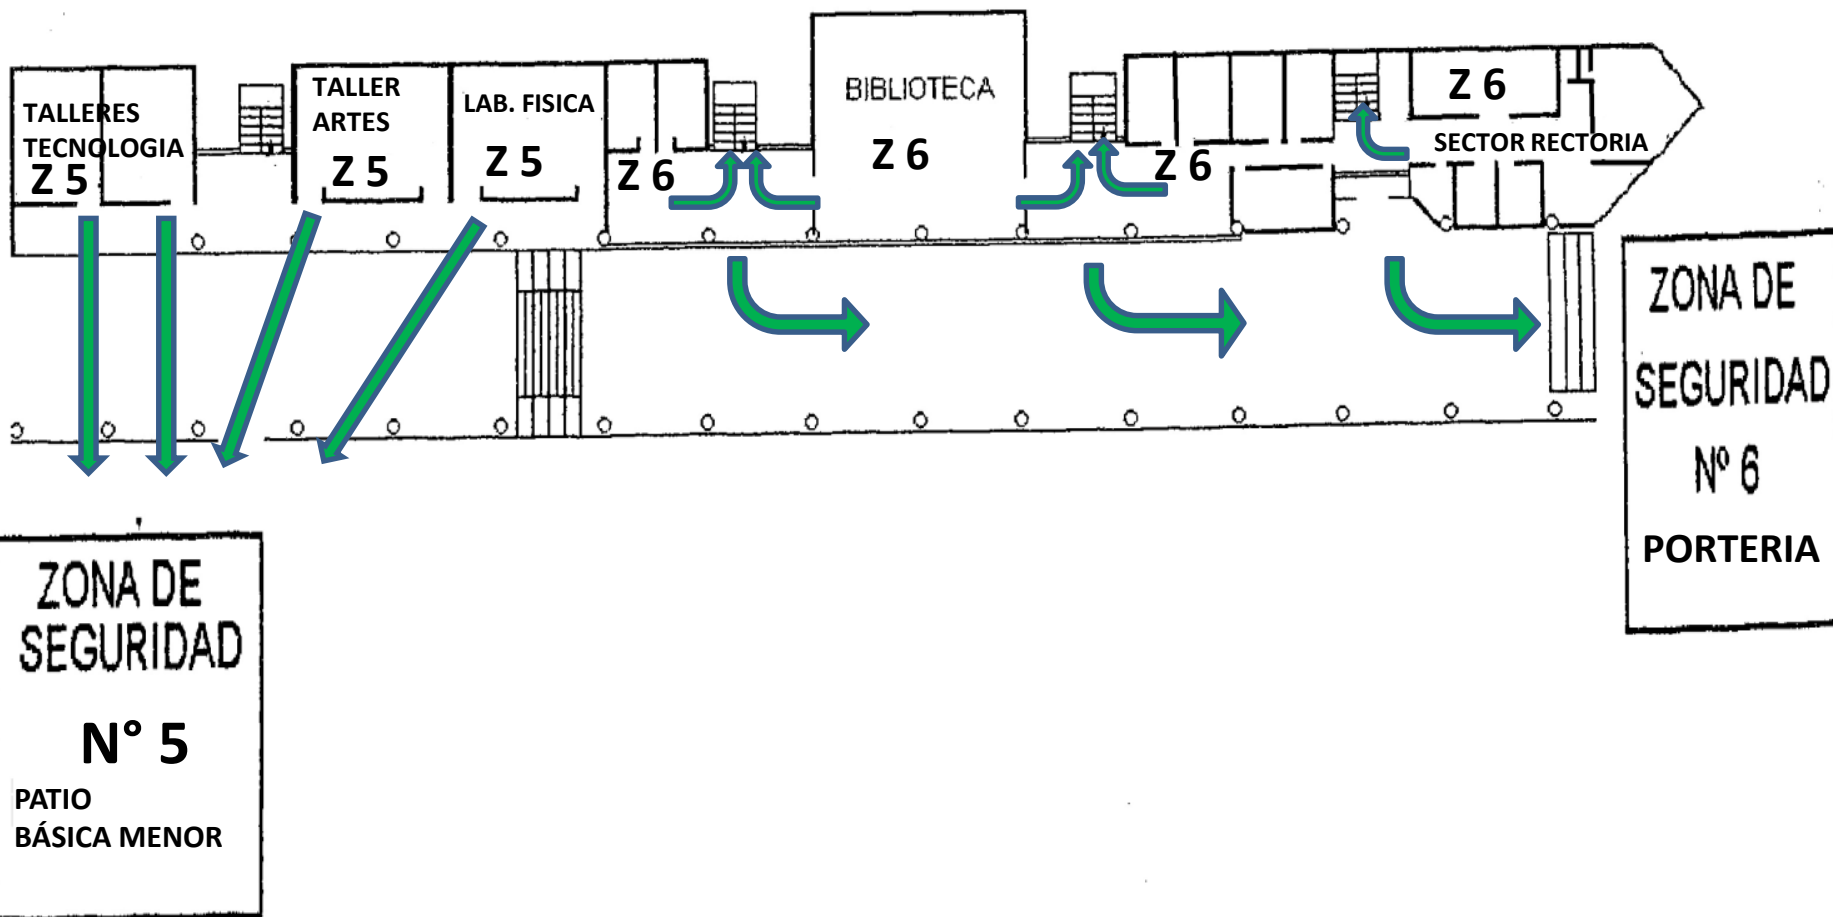


PLANO DISTRIBUCIÓN EQUIPOS DE SEGURIDAD Y OTROS 2° piso pabellón Administración

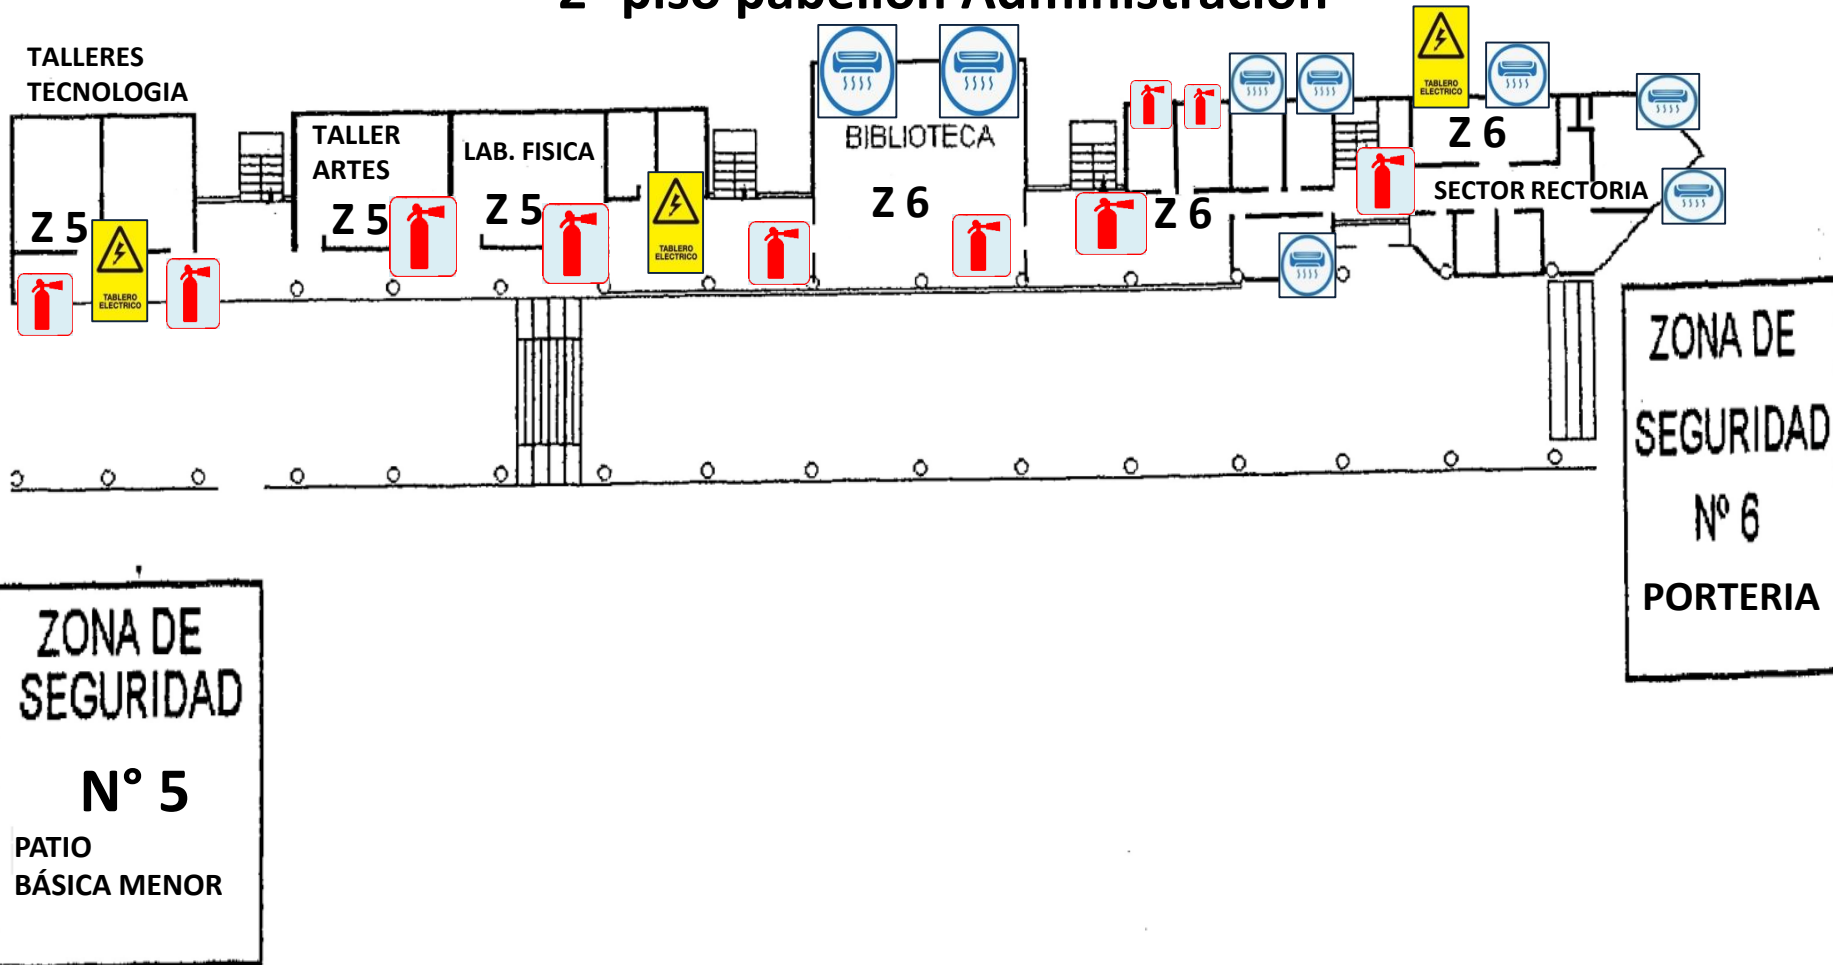

PLAN DE SEGURIDAD ESCOLAR

VIAS DE EVACUACIÓN


PABELLON ADMIN. 1º PISO

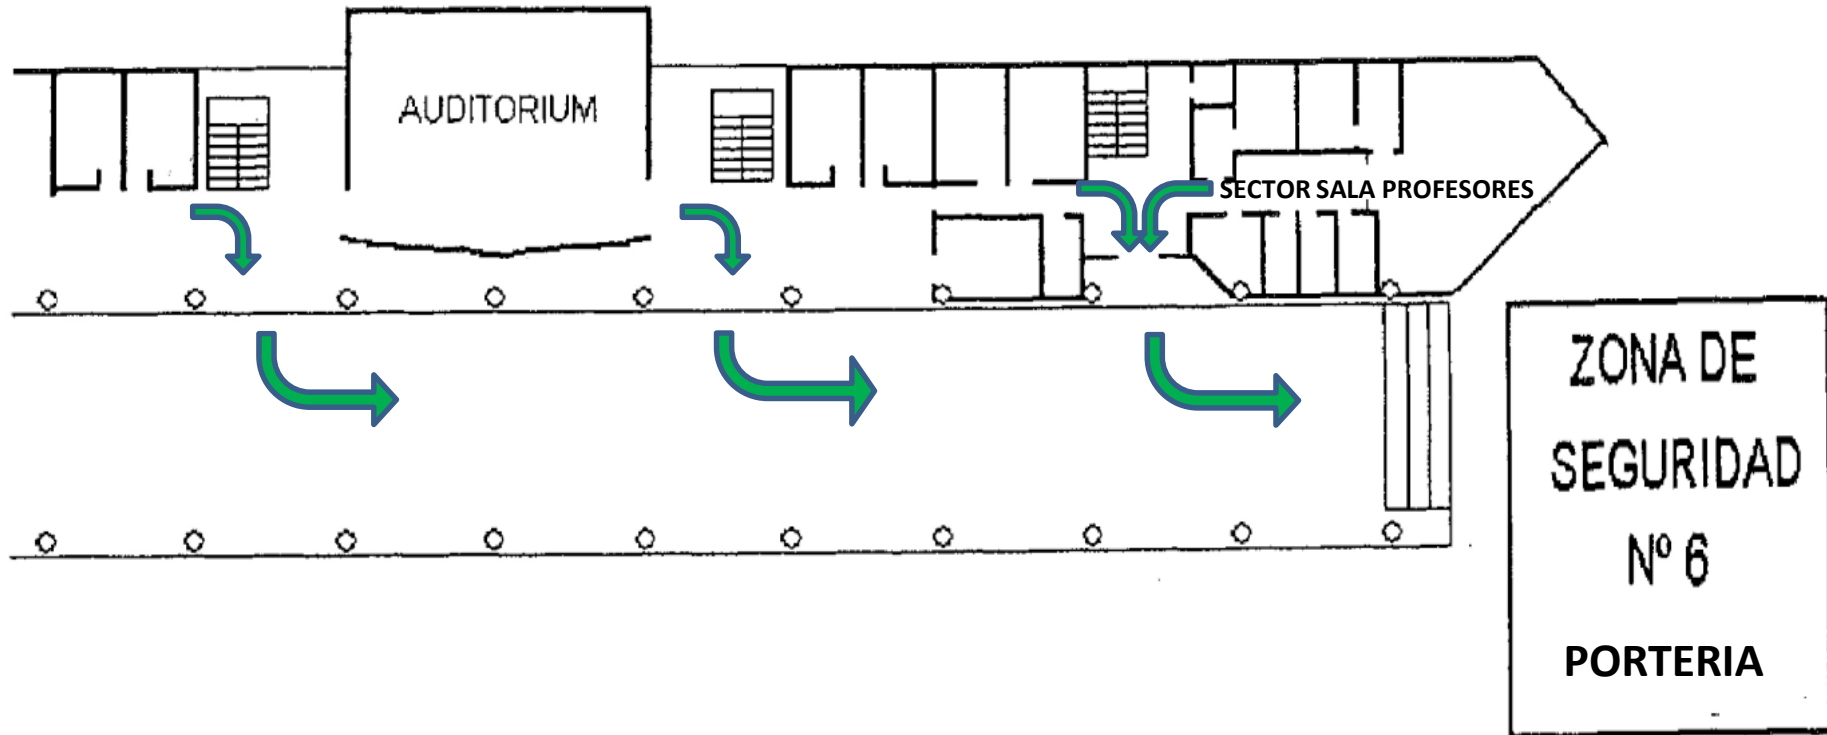

PLANO DISTRIBUCIÓN

EQUIPOS DE SEGURIDAD Y OTROS


1° piso pabellón Administración

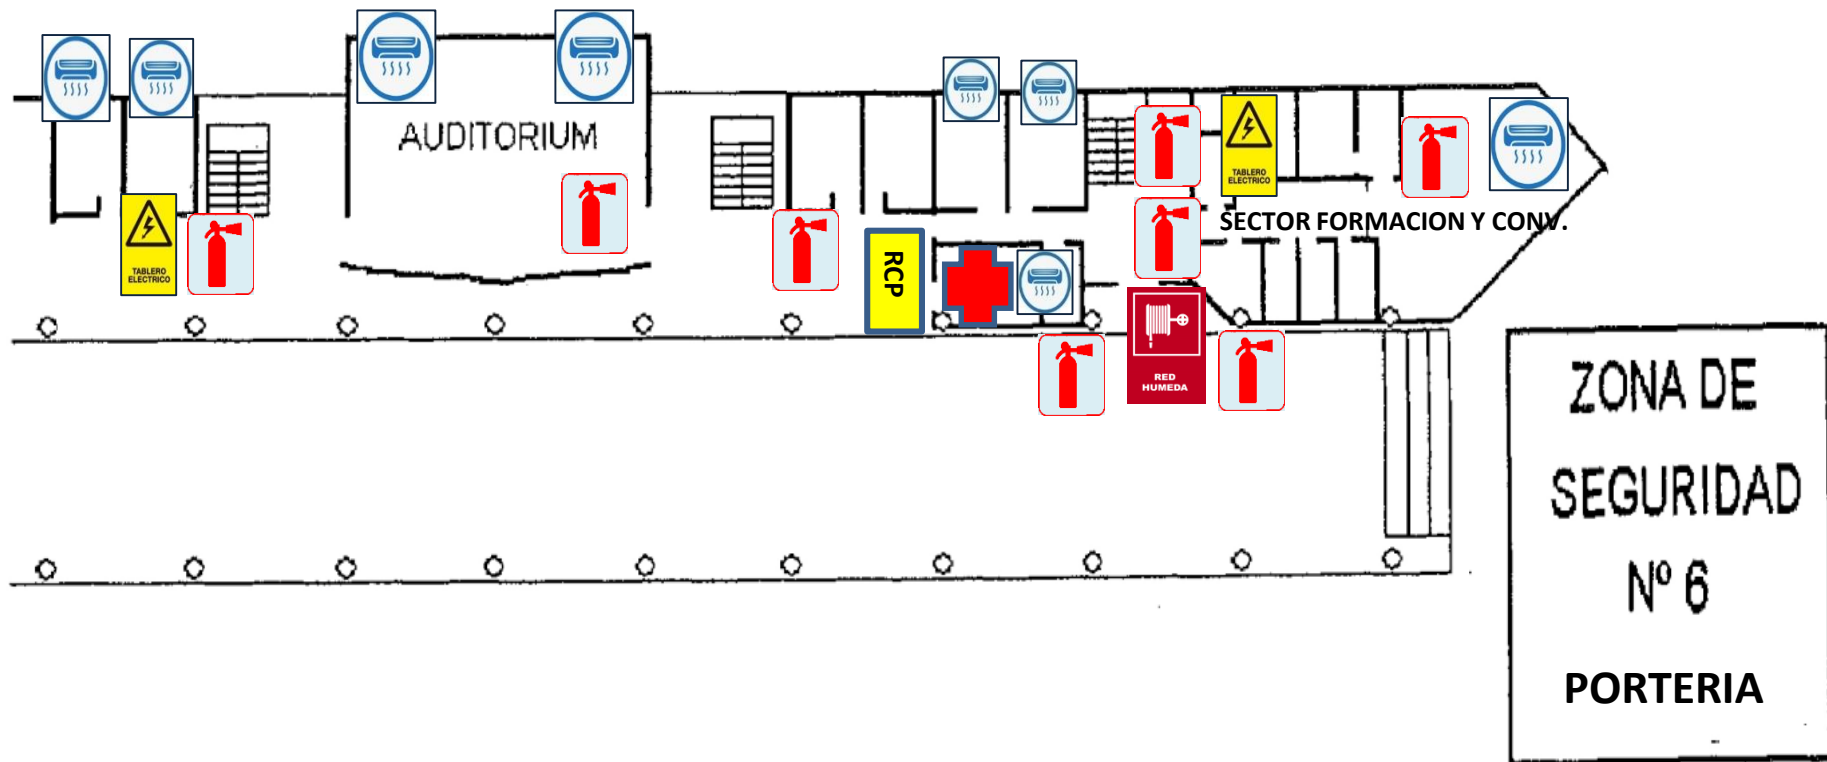

PLAN DE SEGURIDAD ESCOLAR

VIAS DE EVACUACIÓN

PABELLON KINDER-PREKINDER

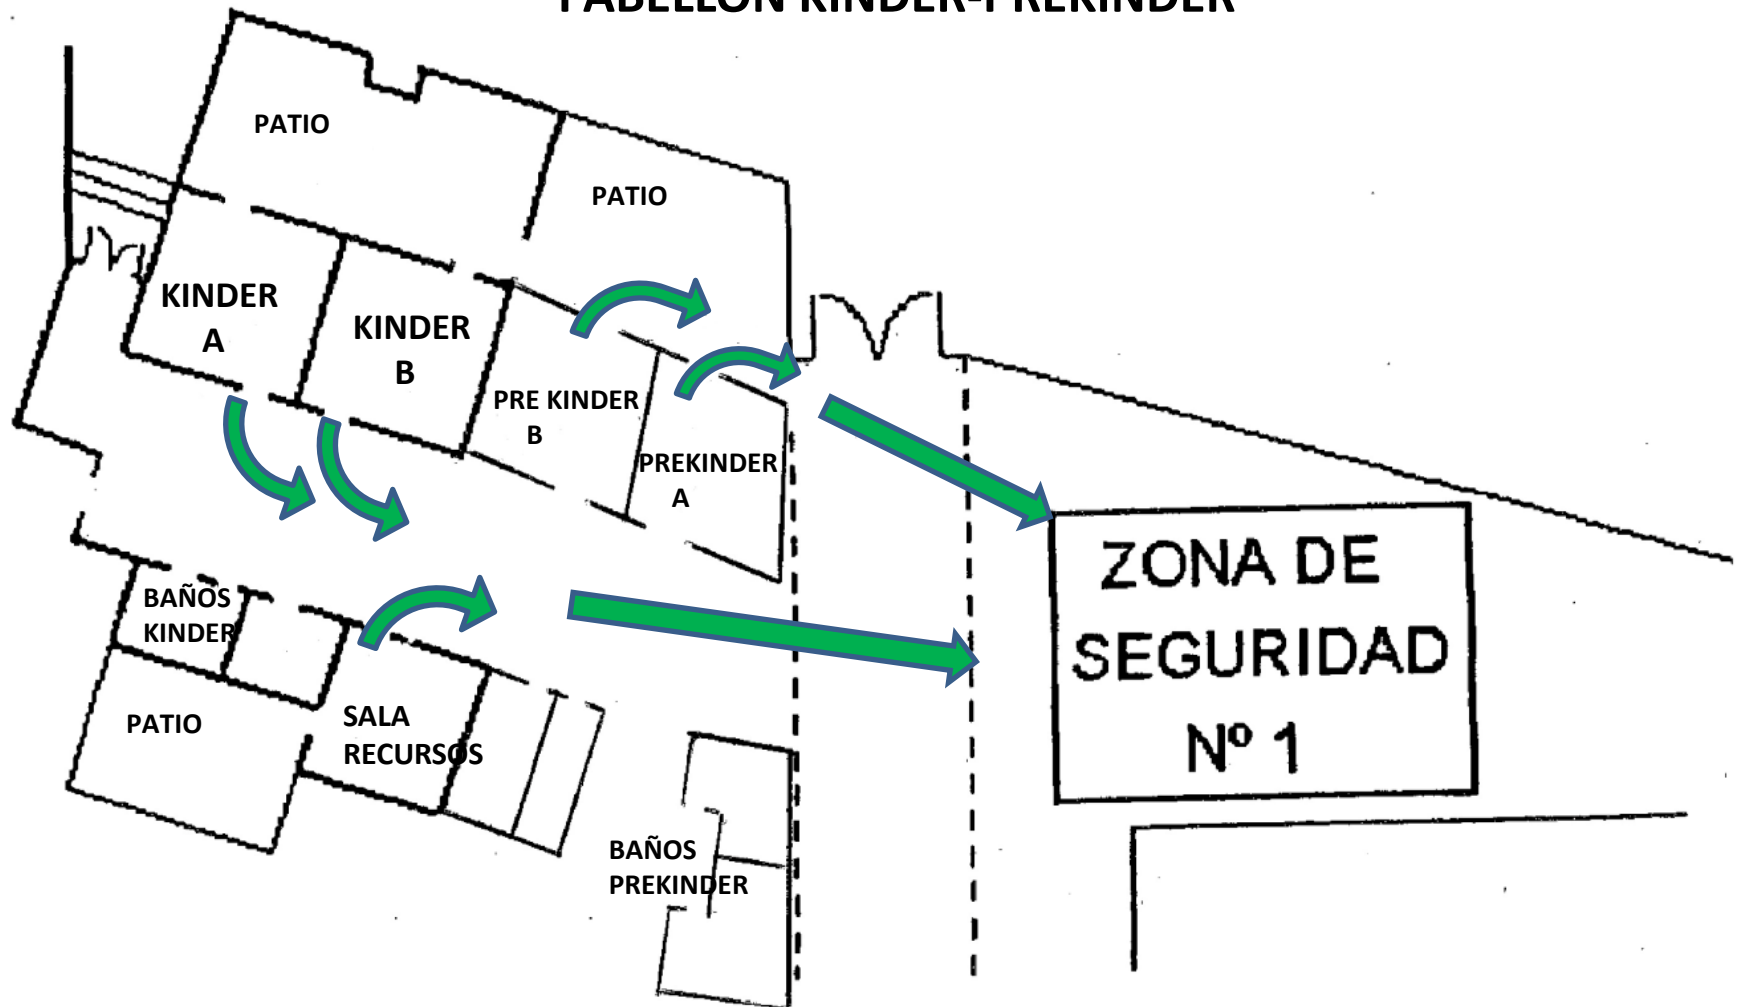

Z- 3

**I°ABC/II°ABC/
III°ABC/IV°ABC/
LAB.INGLES
PERSONAL GIMNASIO**

PLAN DE SEGURIDAD ESCOLAR ZONAS DE SEGURIDAD CALC

Z- 2

**5ABC/6ABC/
7ABC/8ABC**

Z- 1

**KINDER ABC
PREKINDER A-B**

Z- 4

**1ABC/2ABC/
3ABC/4ABC/
DEPTO BÁSICA**

Z- 5

**LAB.CIENCIAS-SALA DE MUSICA
TALLERES TECNOLOGIA
PERSONAL CASINO
TALLER MANTENCION**

Z- 6

**PABELLON ADMIN/AUDITORIO/LAB.COMP.A-B
SALAVIDEO/BIBLIOTECA/ENFERMERIA**

ESTACIONAMIENTOS

MULTICANCHAS

GIMNASIO

AVENIDA ALONSO DE CORDOYA

ESTACIONAMIENTOS

PREKINDER KINDER

ACCESO KINDER

ATENCION
APODERADOS

PABELLON ADMIN/AUDITORIO/LAB.COMP.A-B
SALAVIDEO/BIBLIOTECA/ENFERMERIA

AREA ADMINISTRATIVA

BIBLIOTECA

CORREDOR CUBIERTO

COCINA

CASINO

TERRAZA


PATO DE SERVICIO

AREA DE SERVICIOS

PLANO DISTRIBUCIÓN EQUIPOS DE SEGURIDAD Y OTROS



PLANO DISTRIBUCIÓN EQUIPOS DE SEGURIDAD Y OTROS

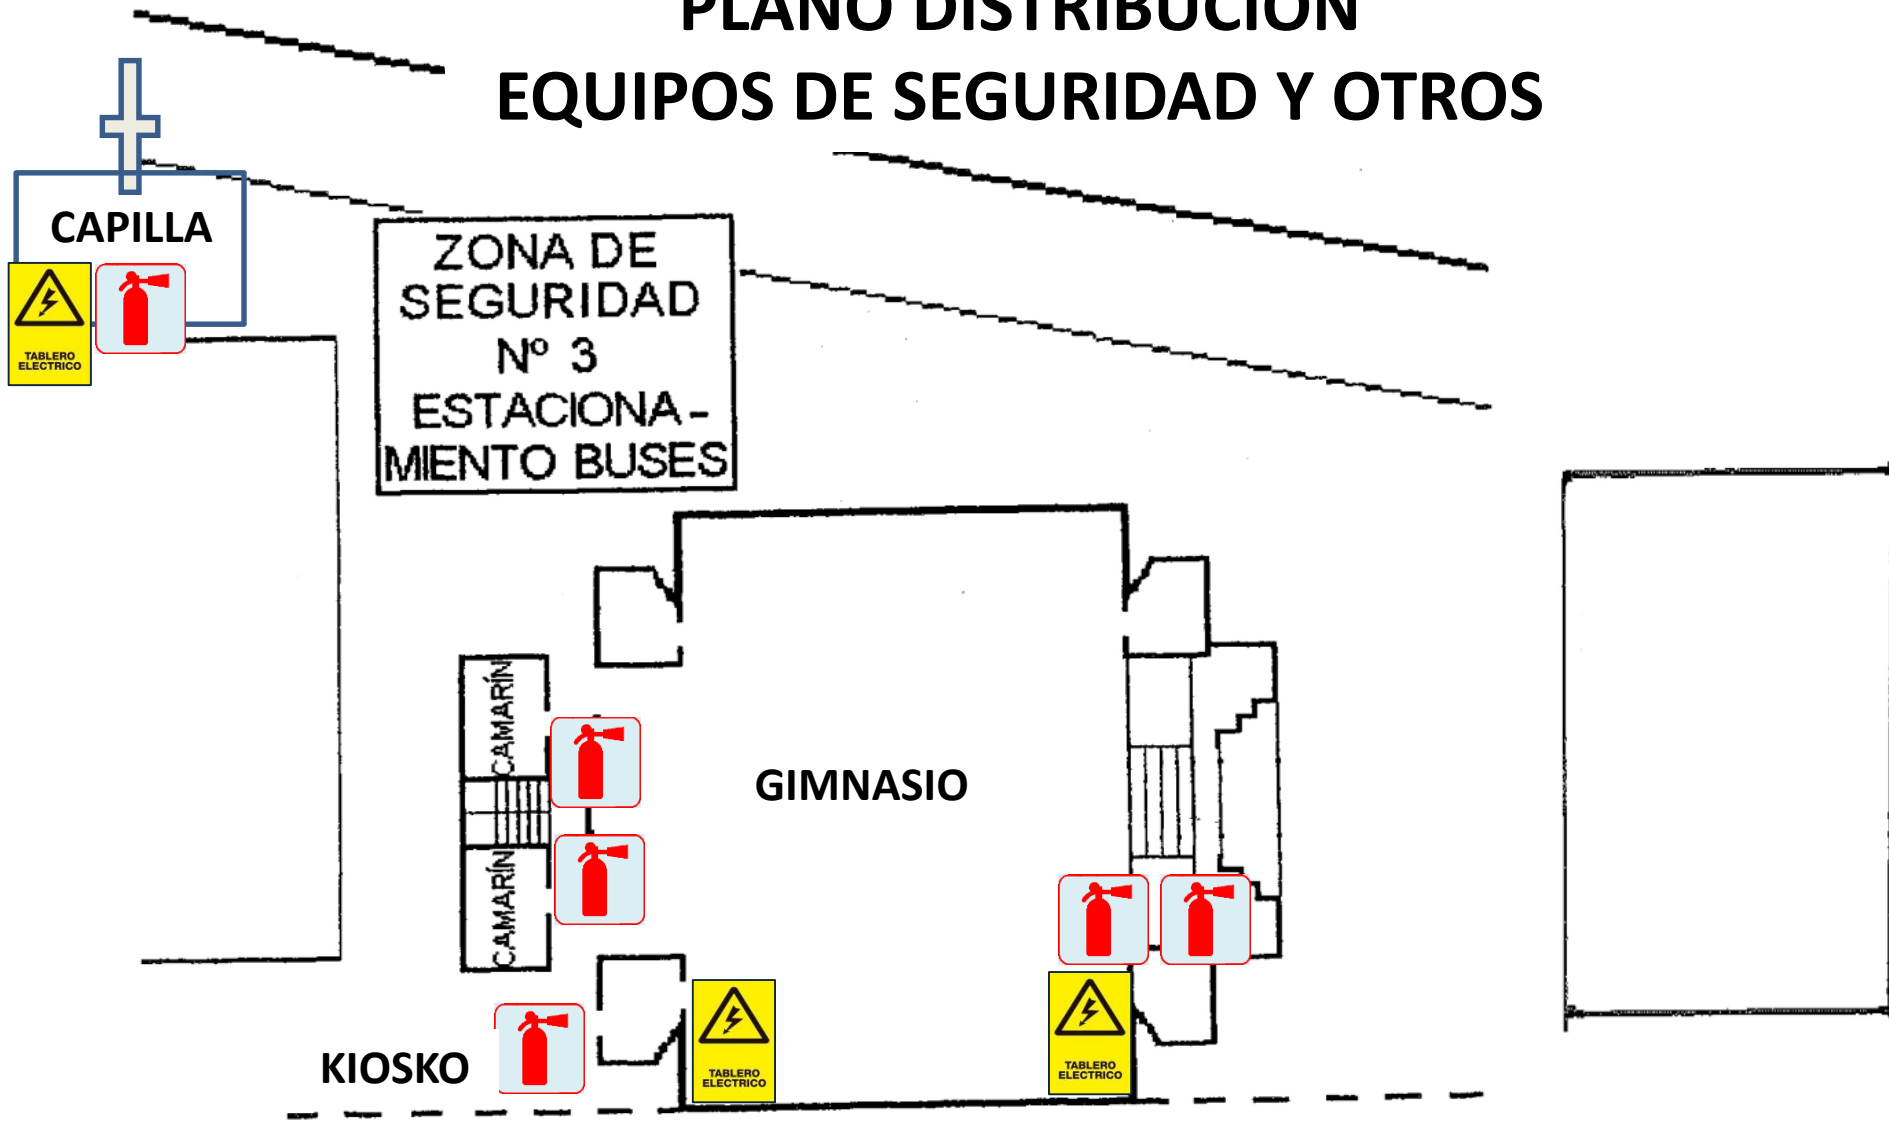

Responsable	Cargo	Firma
Víctor Riveros C.	Encargado Área Operaciones	
Responsable	Cargo	Firma
Cristian Verdejo G.	Encargado Servicios Generales	